

PROYECTO DORMITORIO

VIDA

TATIANA LUNA
GONZÁLEZ

EL CLIENTE

Víctor y Daniela (38 y 40 años), llevan casados 16 años, toda una vida y tienen 2 hijas en común de 12 y 9 años, Julia y Ana. Se conocieron gracias a su profesión, en una clínica de fisioterapia. Ahora trabajan para ellos mismos en una clínica propia que tienen en común.

Viven en una zona tranquila, llena de zonas verdes, cerca de la montaña, pero también del mar. La combinación perfecta. Después de los días largos e intensos de trabajo les gusta darse una ducha regeneradora y salir los cuatro a pasear, y ver el atardecer juntos.





A pesar de su pasión por las tecnologías, también adoran cualquier cosa de procedencia natural.

Les gusta cuidarse y comer sano, el deporte sobre todo al aire libre. Se consideran personas sencillas, activas, que les gusta disfrutar de la vida en todos sus sentidos.

INSPIRACIÓN



MATERIALES

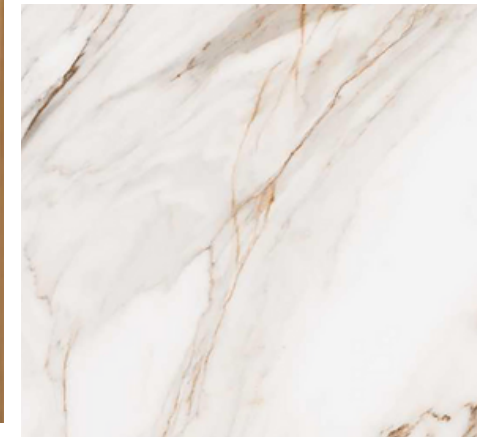 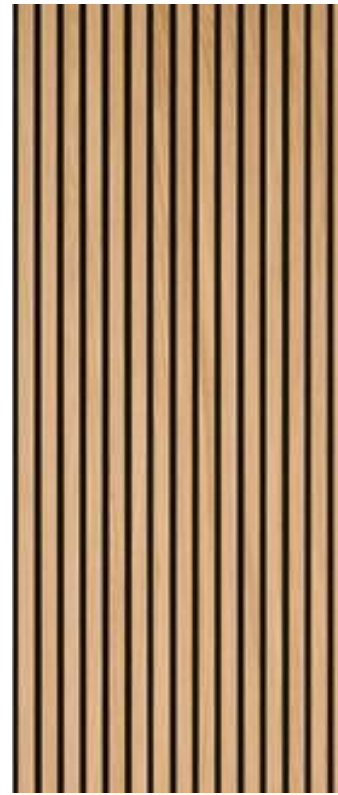 


DORMITORIO




VESTIDOR




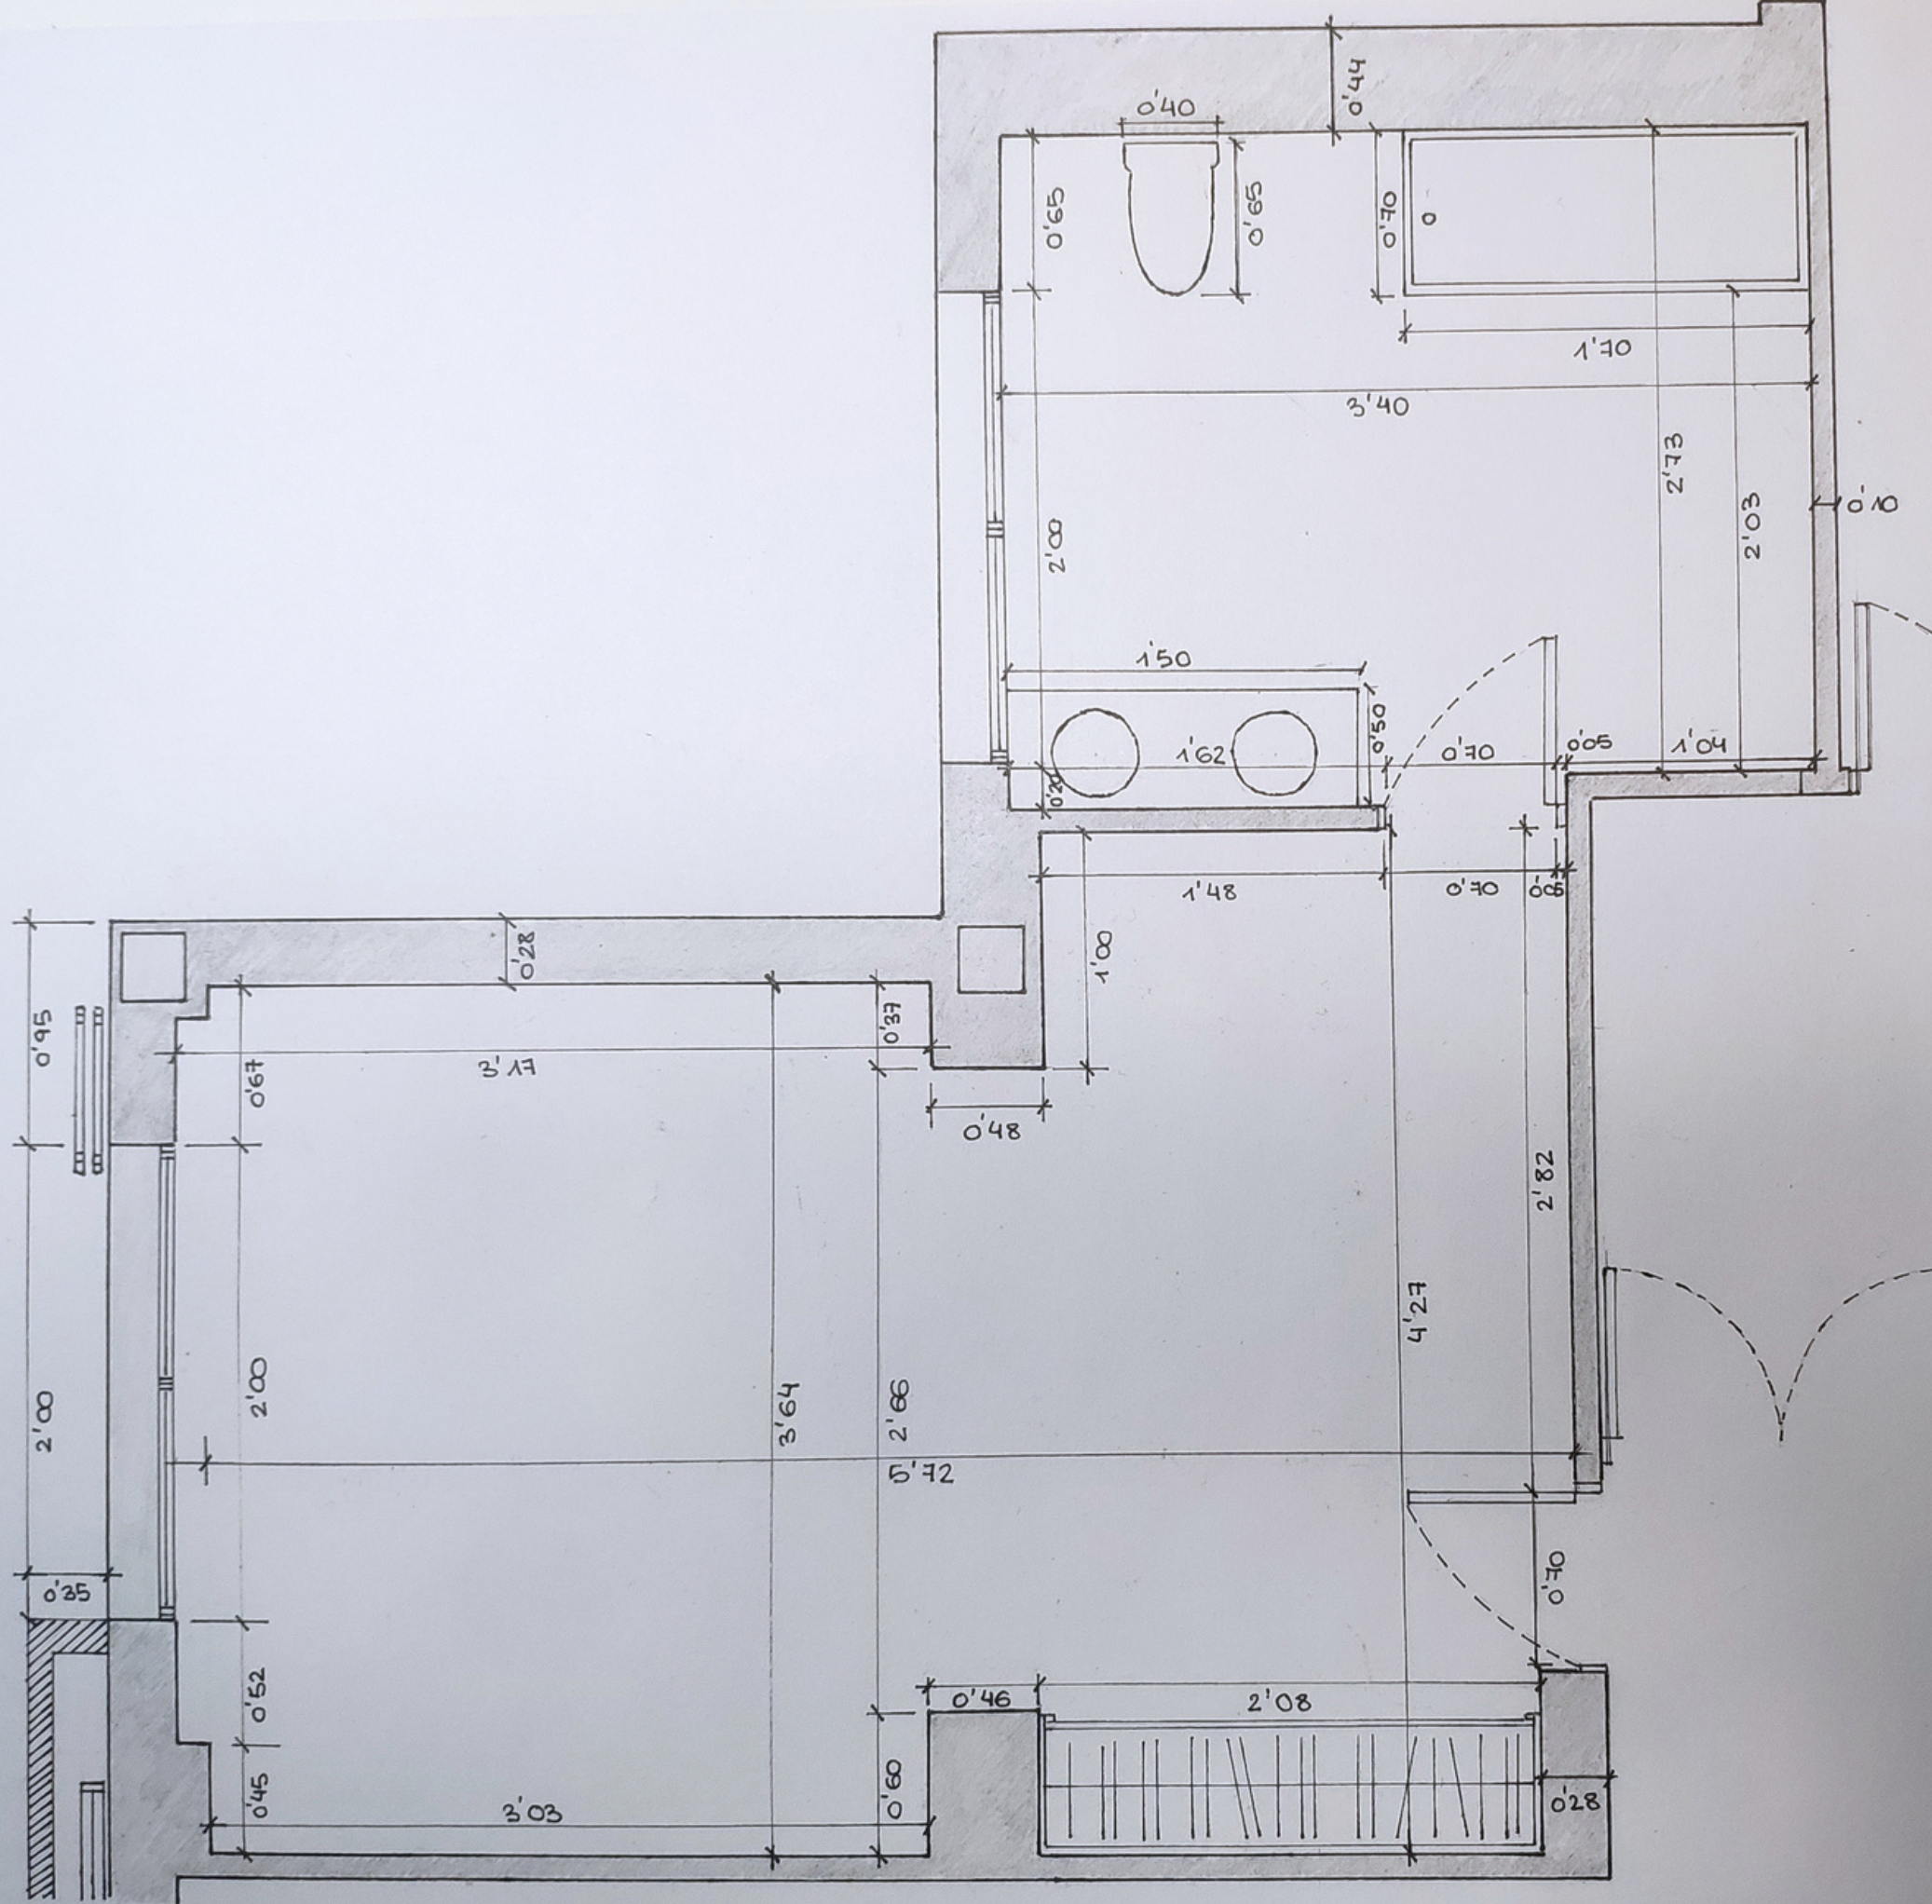

PROYECTO DORMITORIO
 PLANTA ACTUAL ACOTADA
 ESCALA 1:30 UD. DE MEDIDA: METRO
 FECHA 08. FEB. 2023
 TATIANA LUNA GONZÁLEZ

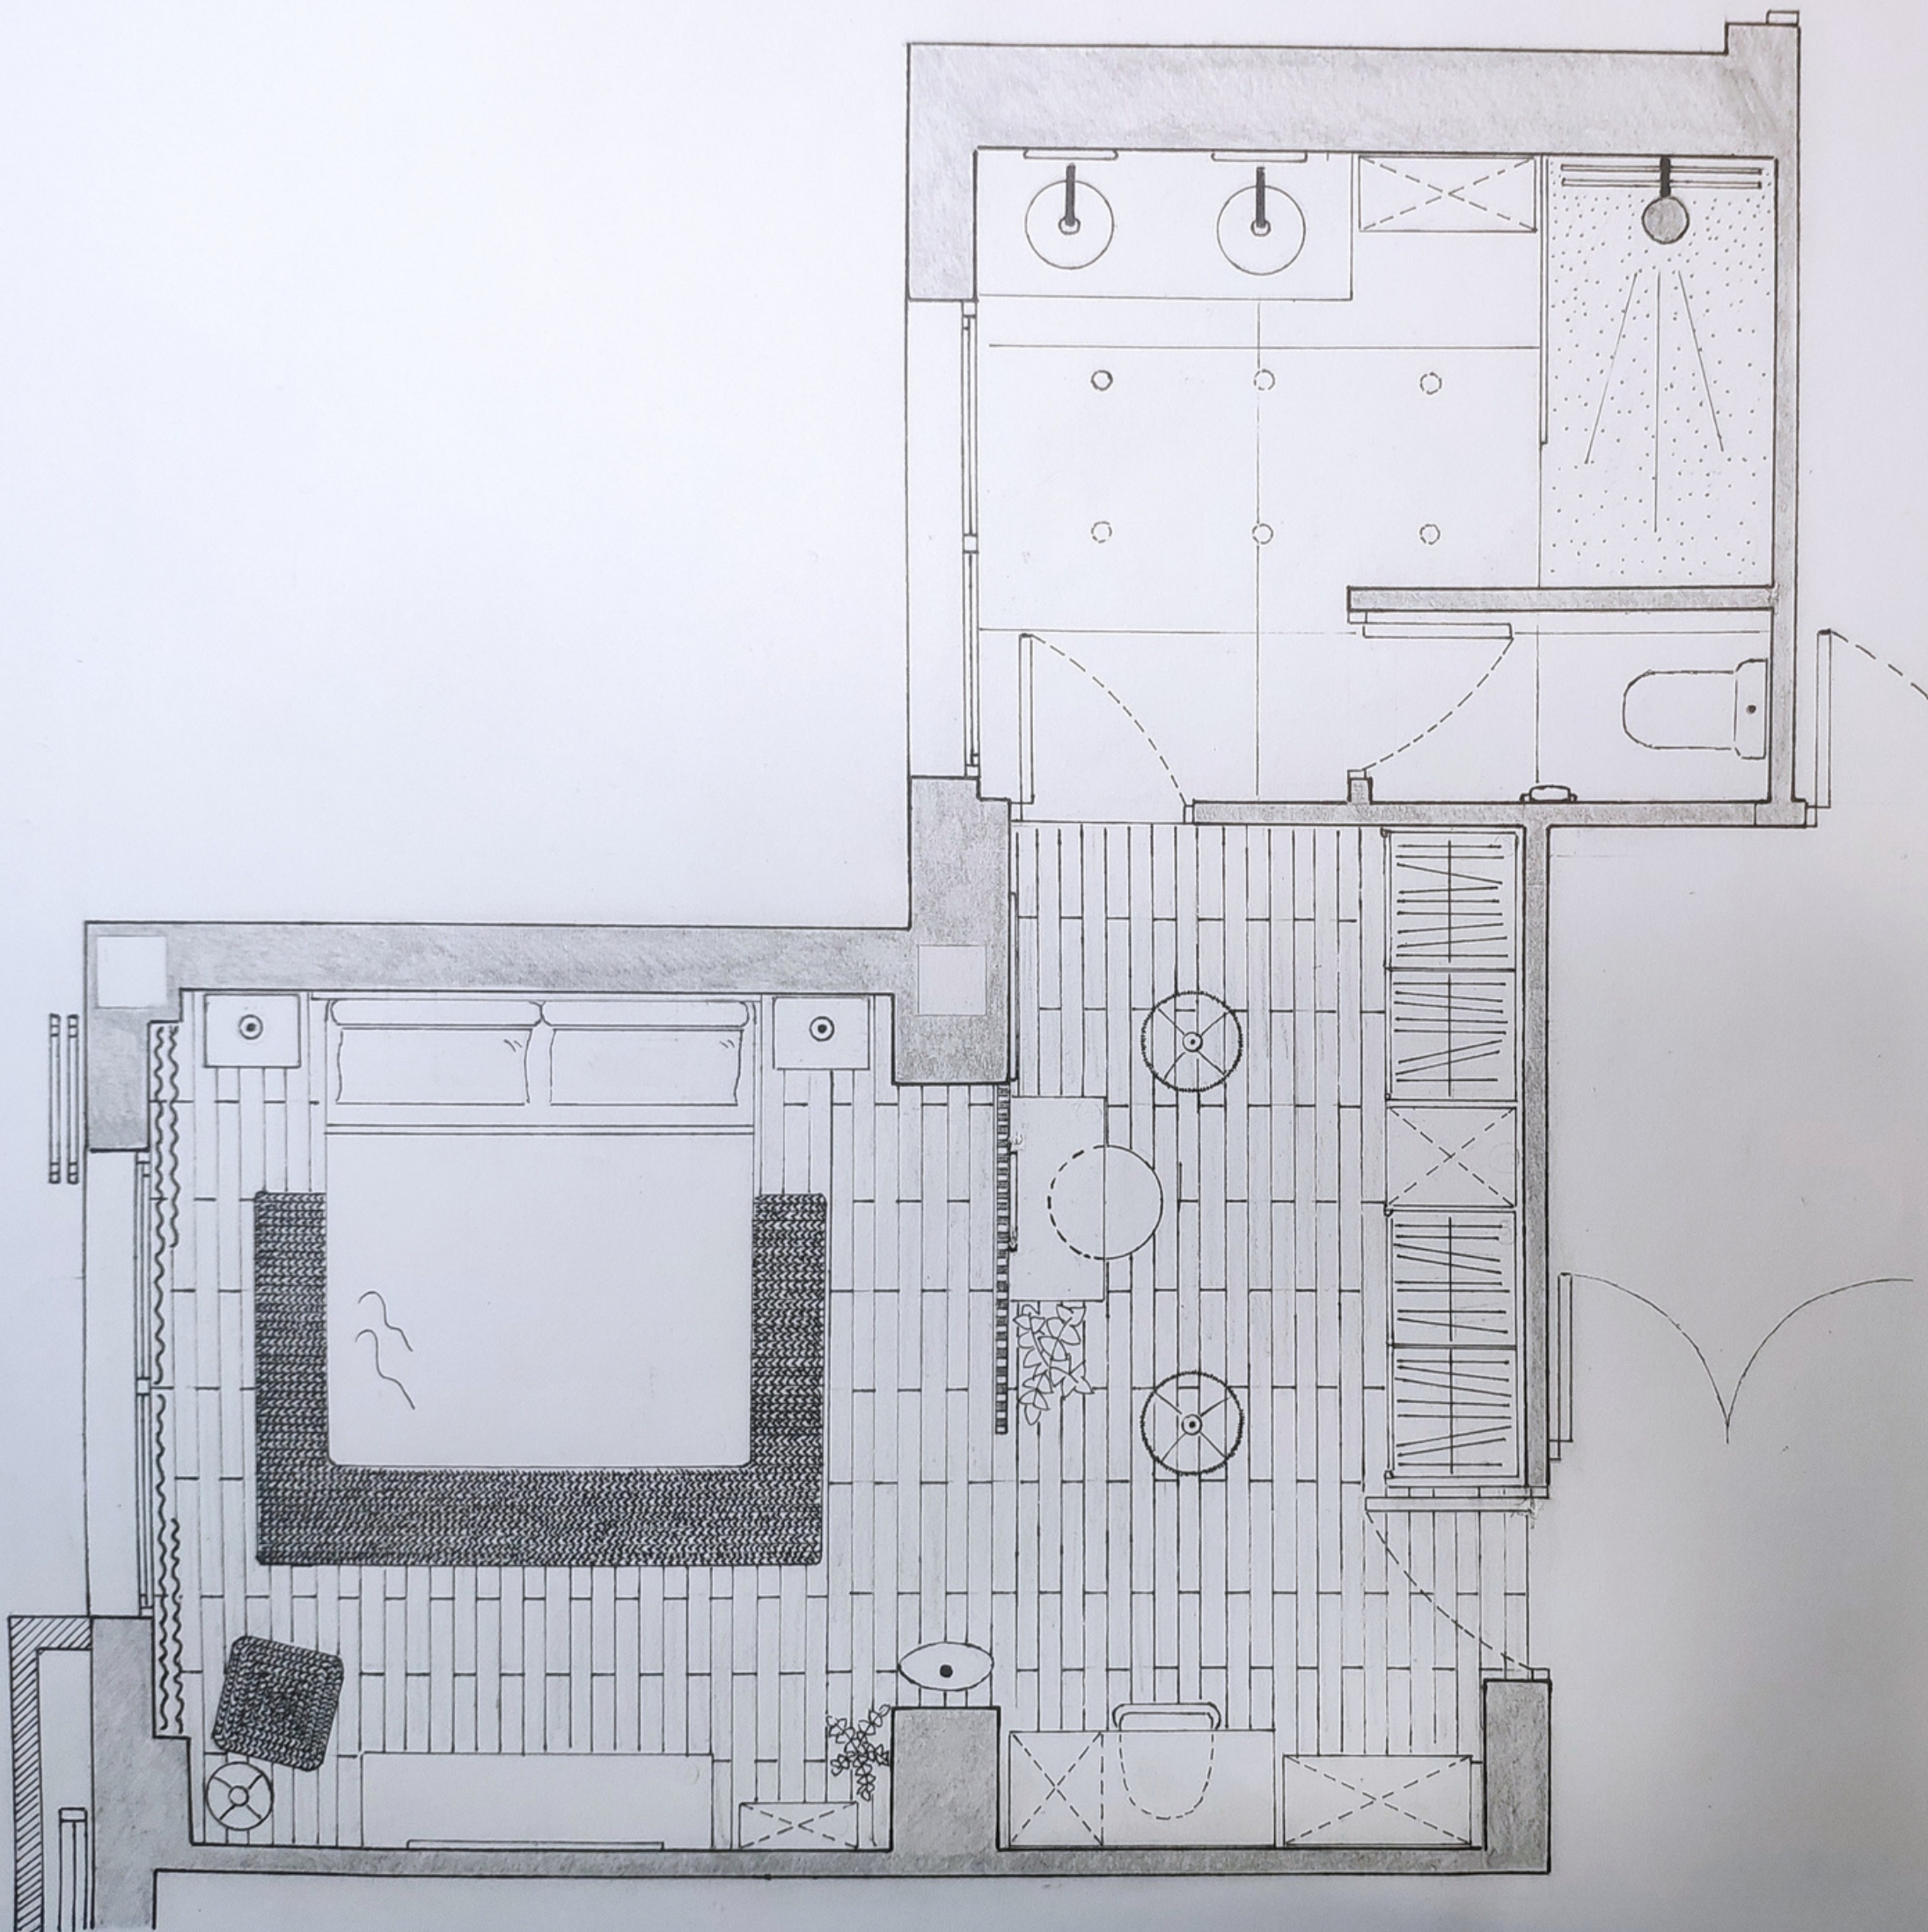


PROYECTO DORMITORIO
PLANTA REFORMADA AMUEBLADA
ESCALA 1:30 UD. DE MEDIDA: METRO
FECHA 08. FEB. 2023
TATIANA LUNA GONZÁLEZ

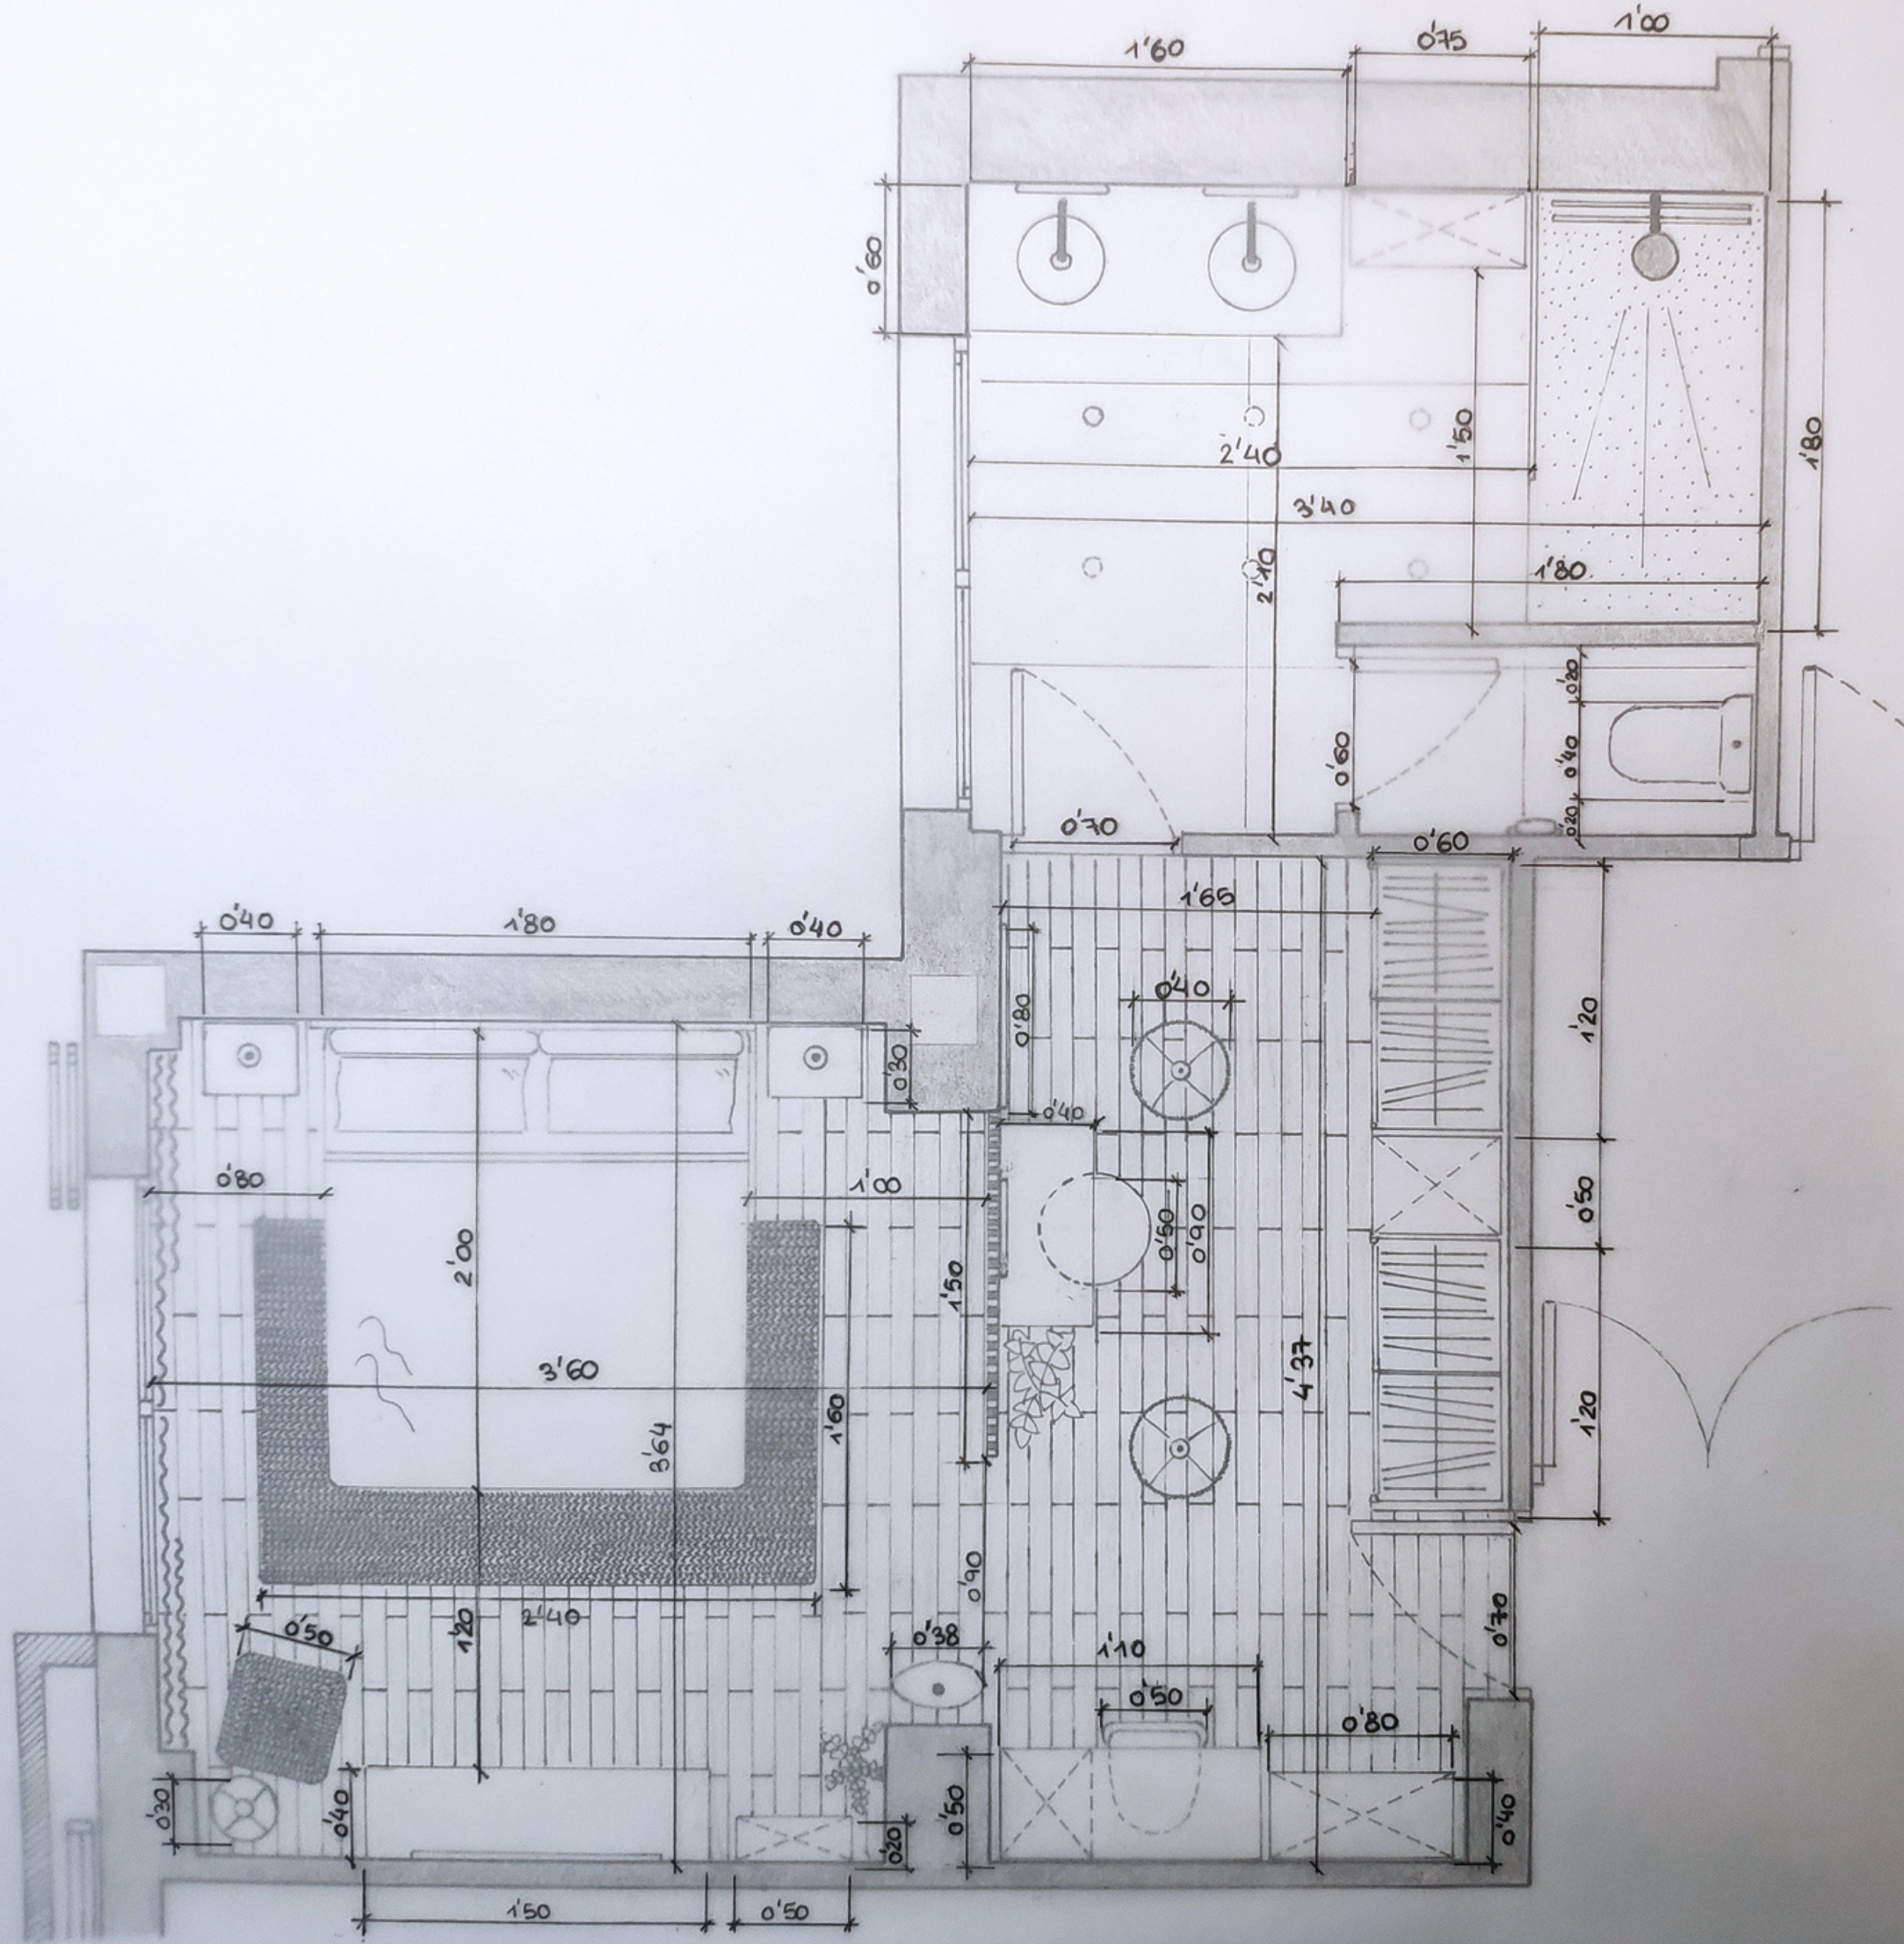


PROYECTO DORMITORIO
 PLANTA REFORMADA AMUEBLADA ACOTADA
 ESCALA 1:30 Ud. DE MEDIDA: METRO
 FECHA 08. FEB. 2023
 TATIANA LUNA GONZÁLEZ


A/A'

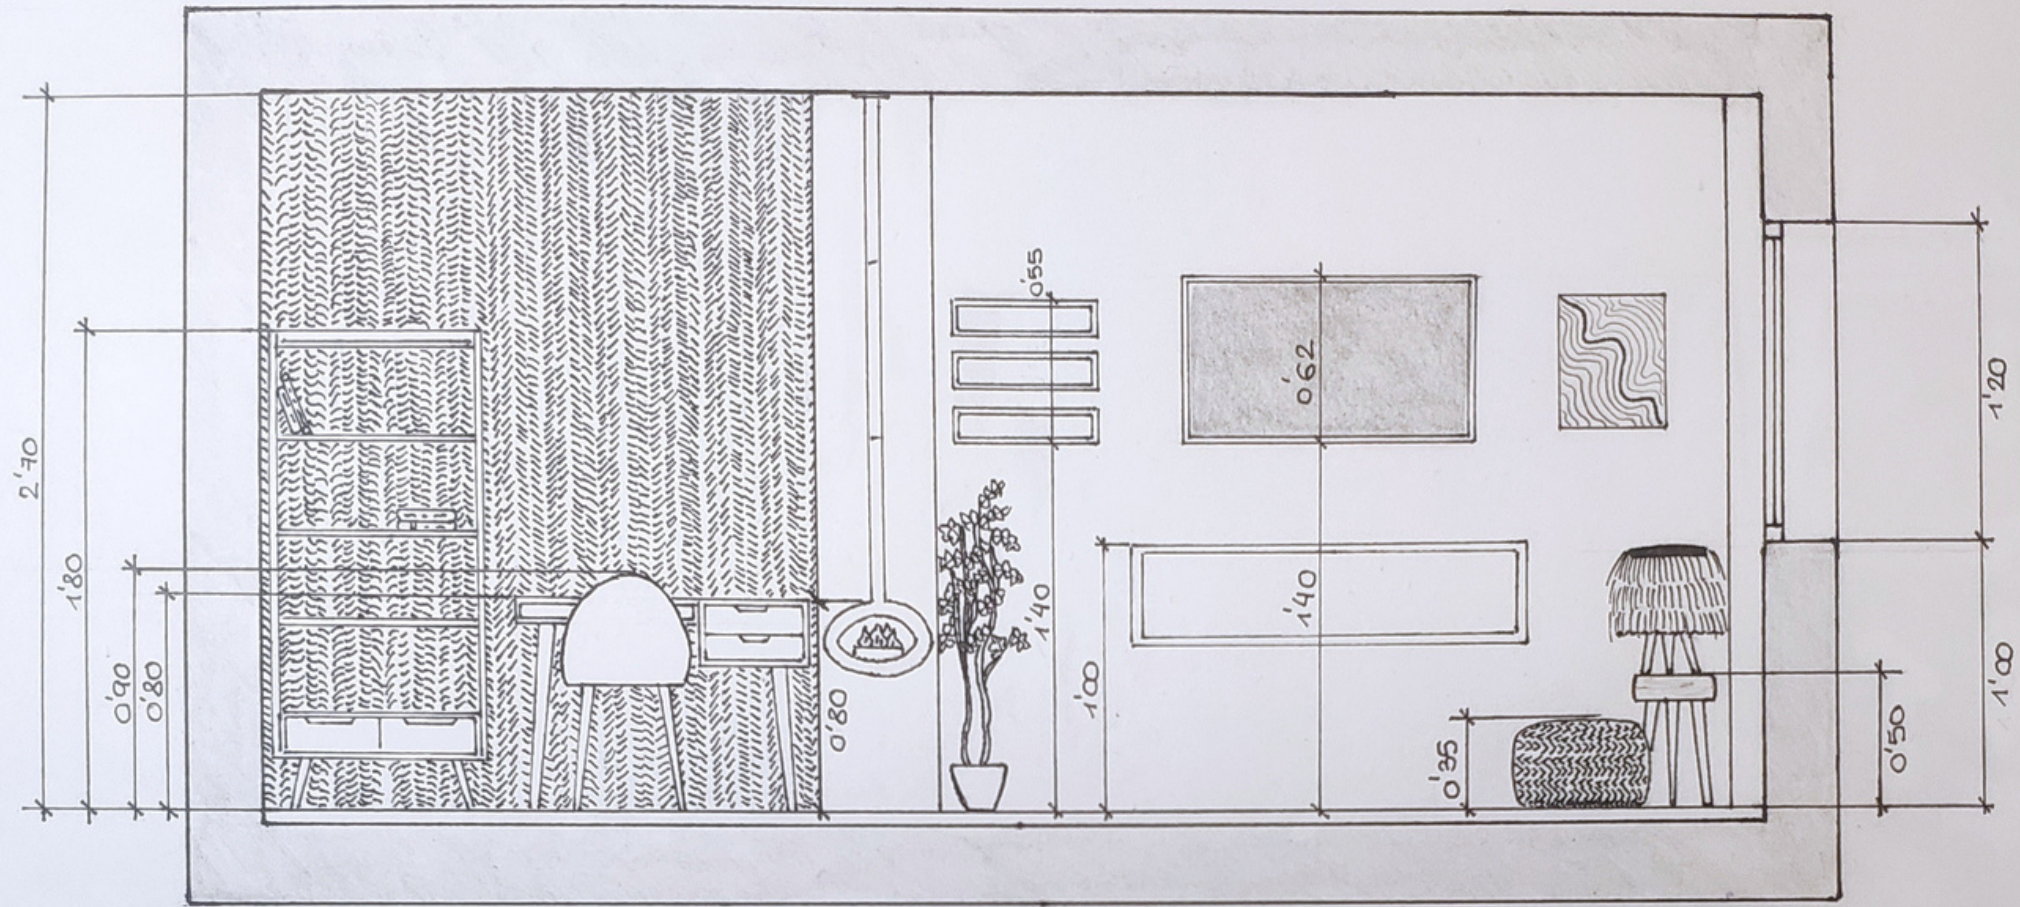


B/B'

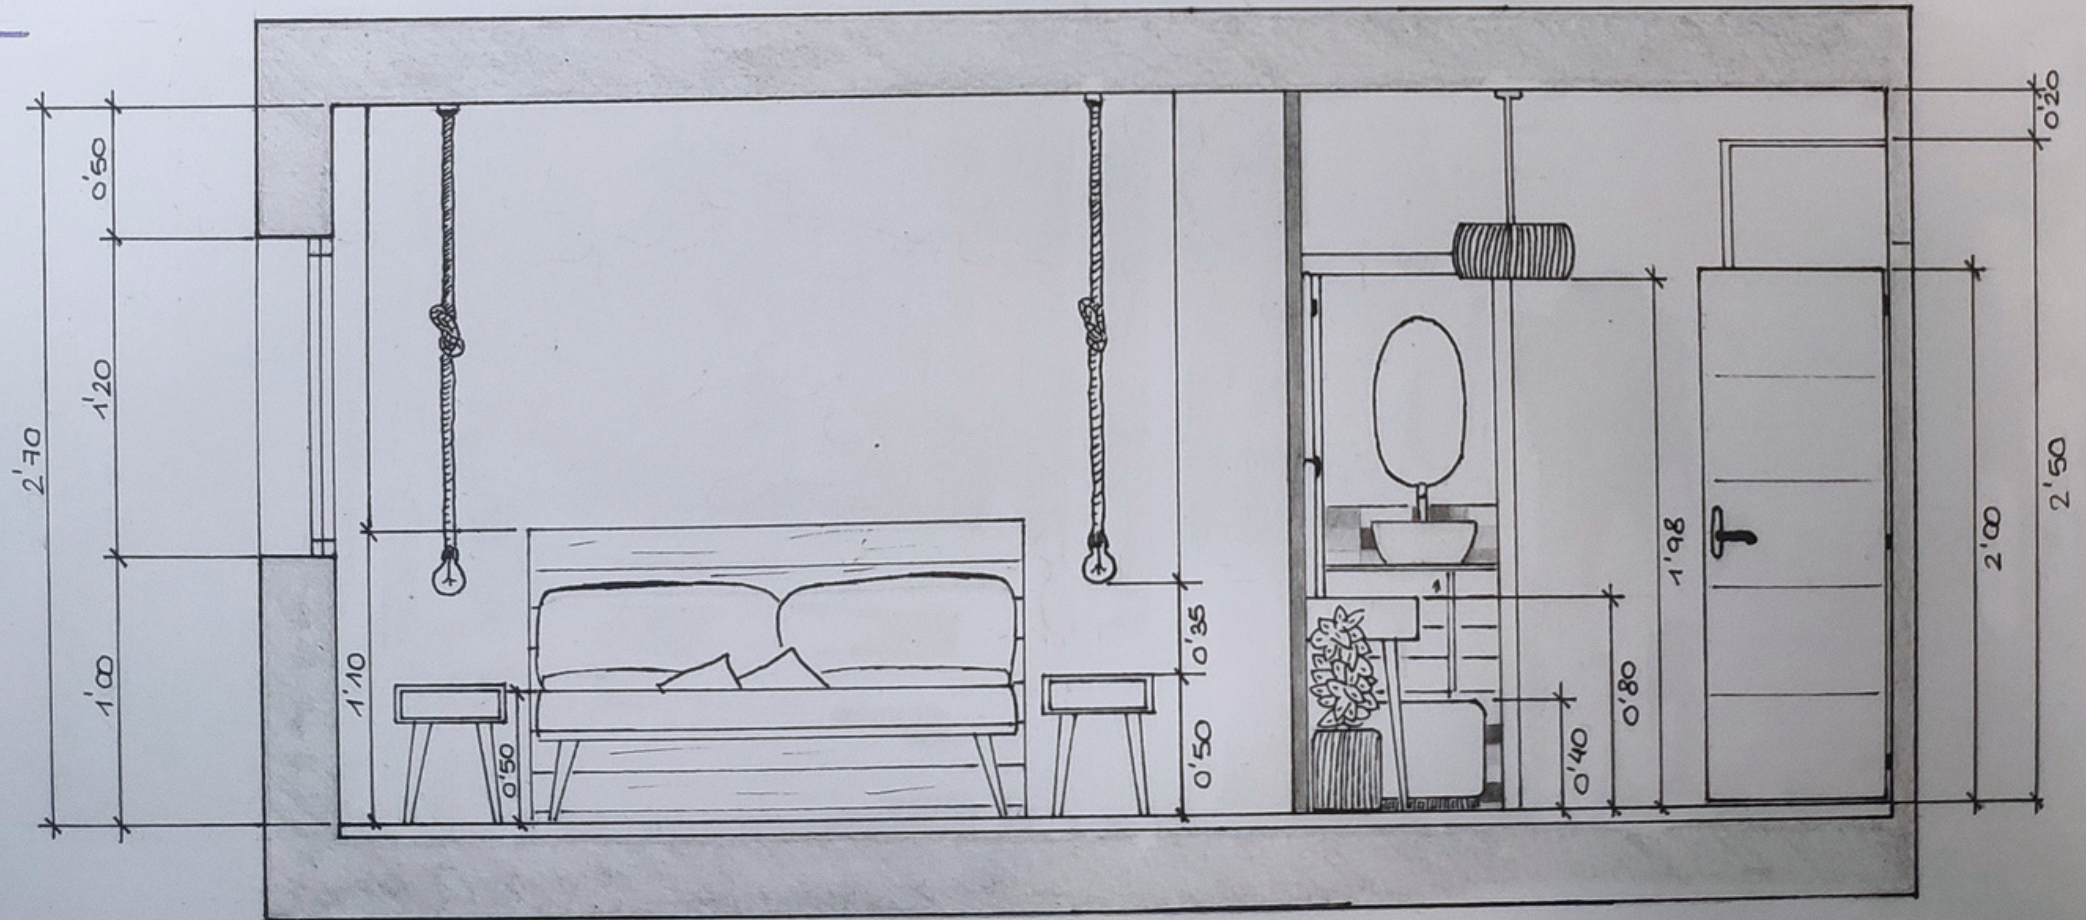


PROYECTO DORMITORIO
SECCIÓN A/A' y B/B' ACOTADAS
ESCALA 1:30 UD. MEDIDA: METRO
FECHA 08. FEB. 2023
TATIANA LUNA GONZÁLEZ

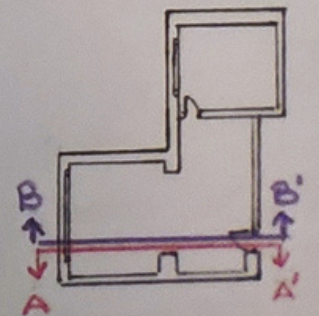

C/C'

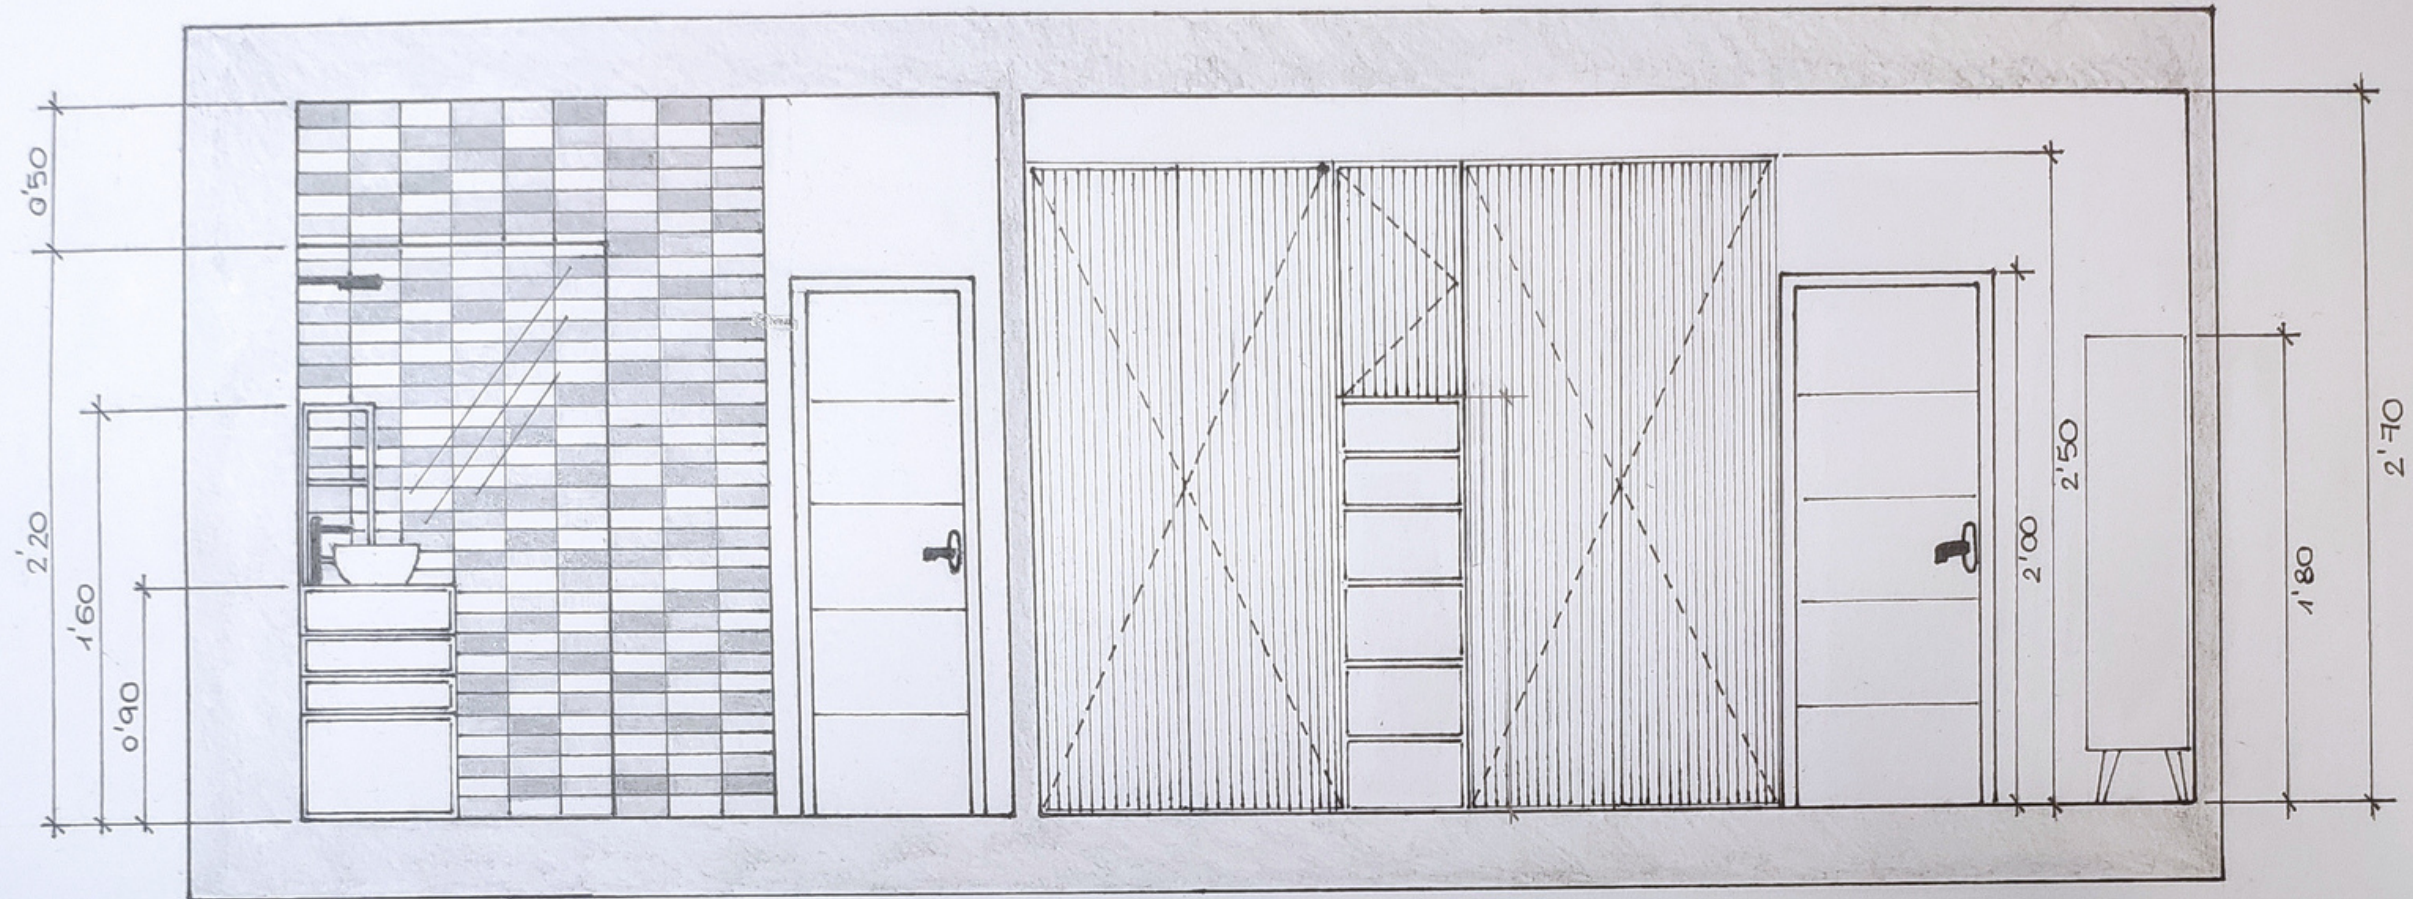

D/D'

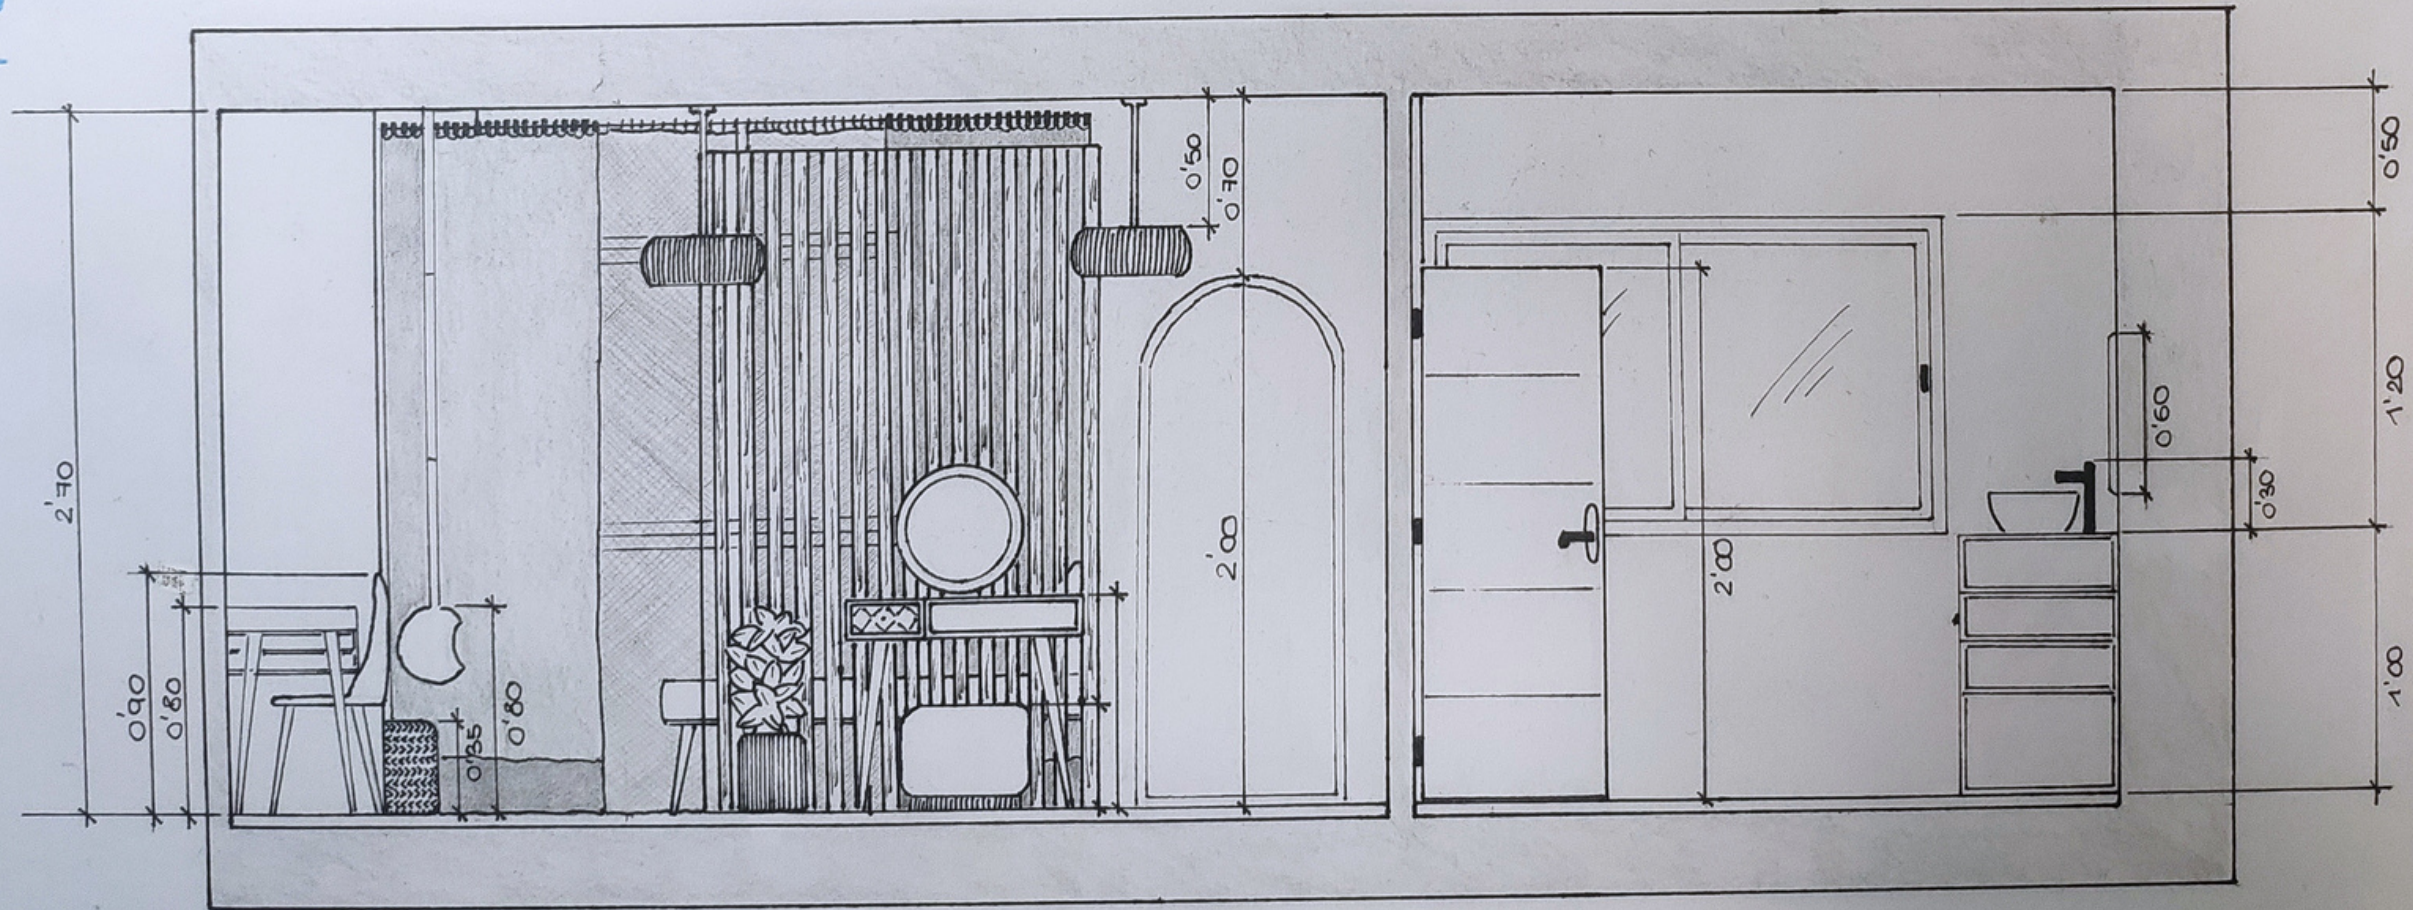

PROYECTO DORMITORIO
SECCIÓN C/C' Y D/D' ACOTADAS
ESCALA 1:30 UD. MEDIDA: METRO
FECHA 08. FEB. 2023
TATIANA LUNA GONZÁLEZ

