



PROYECTO SALÓN

•

LAS PEQUEÑAS COSAS

•

Tatiana Luna González

EL CLIENTE

Aitana 37 años y David de 40, son pareja desde hace 15 años. Tienen dos hijos en común, Luca de 12 años y Enzo de 9.

Se acaban de comprar una casa en un pueblo cerca de Barcelona, les gusta la ciudad, pero en su día a día prefieren vivir en un sitio tranquilo y con mucha luz natural.

Ambos trabajan en el sector sanitario. David es cirujano, y Aitana fisioterapeuta en clínicas diferentes.


Se consideran personas alegres, activas, les gusta la vida en familia y pasar tiempo con los amigos. Relajarse en un día lleno de trabajo y juntarse los días libres para ver algún partido de fútbol y merendar unas pizzas.

Son amantes del cine y la lectura. Los espacios amplios y luminosos junto con la música es una de las cosas que más les relajan.


Nos confiesan que, desde su infancia, todos los años disfrutaban de la vendimia, es algo que ambos hacen desde pequeños junto con sus familias y no han querido perder la tradición.

Les gusta disfrutar de la vida, sobre todo de las pequeñas cosas.

INSPIRACIÓN

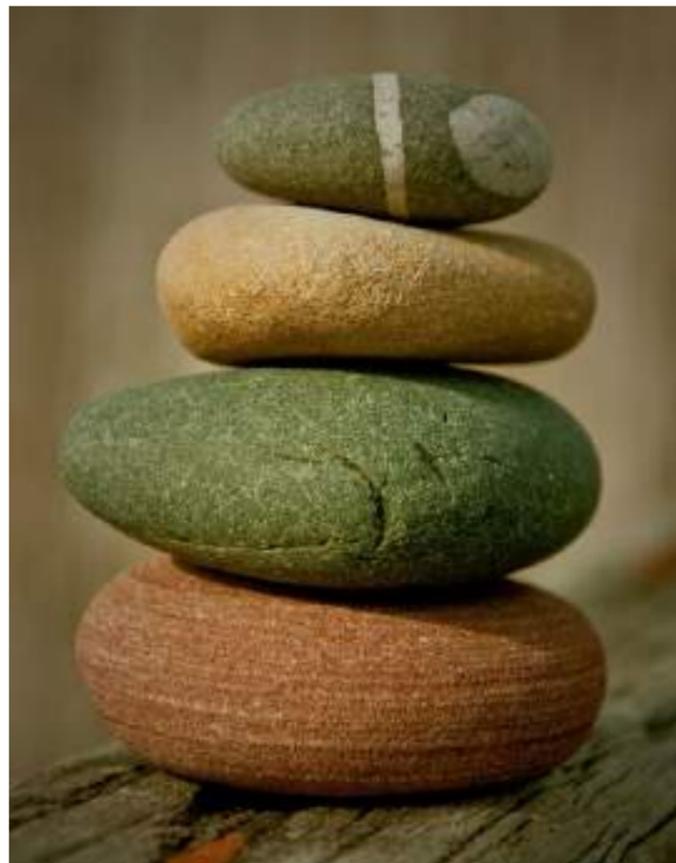

MATERIALES

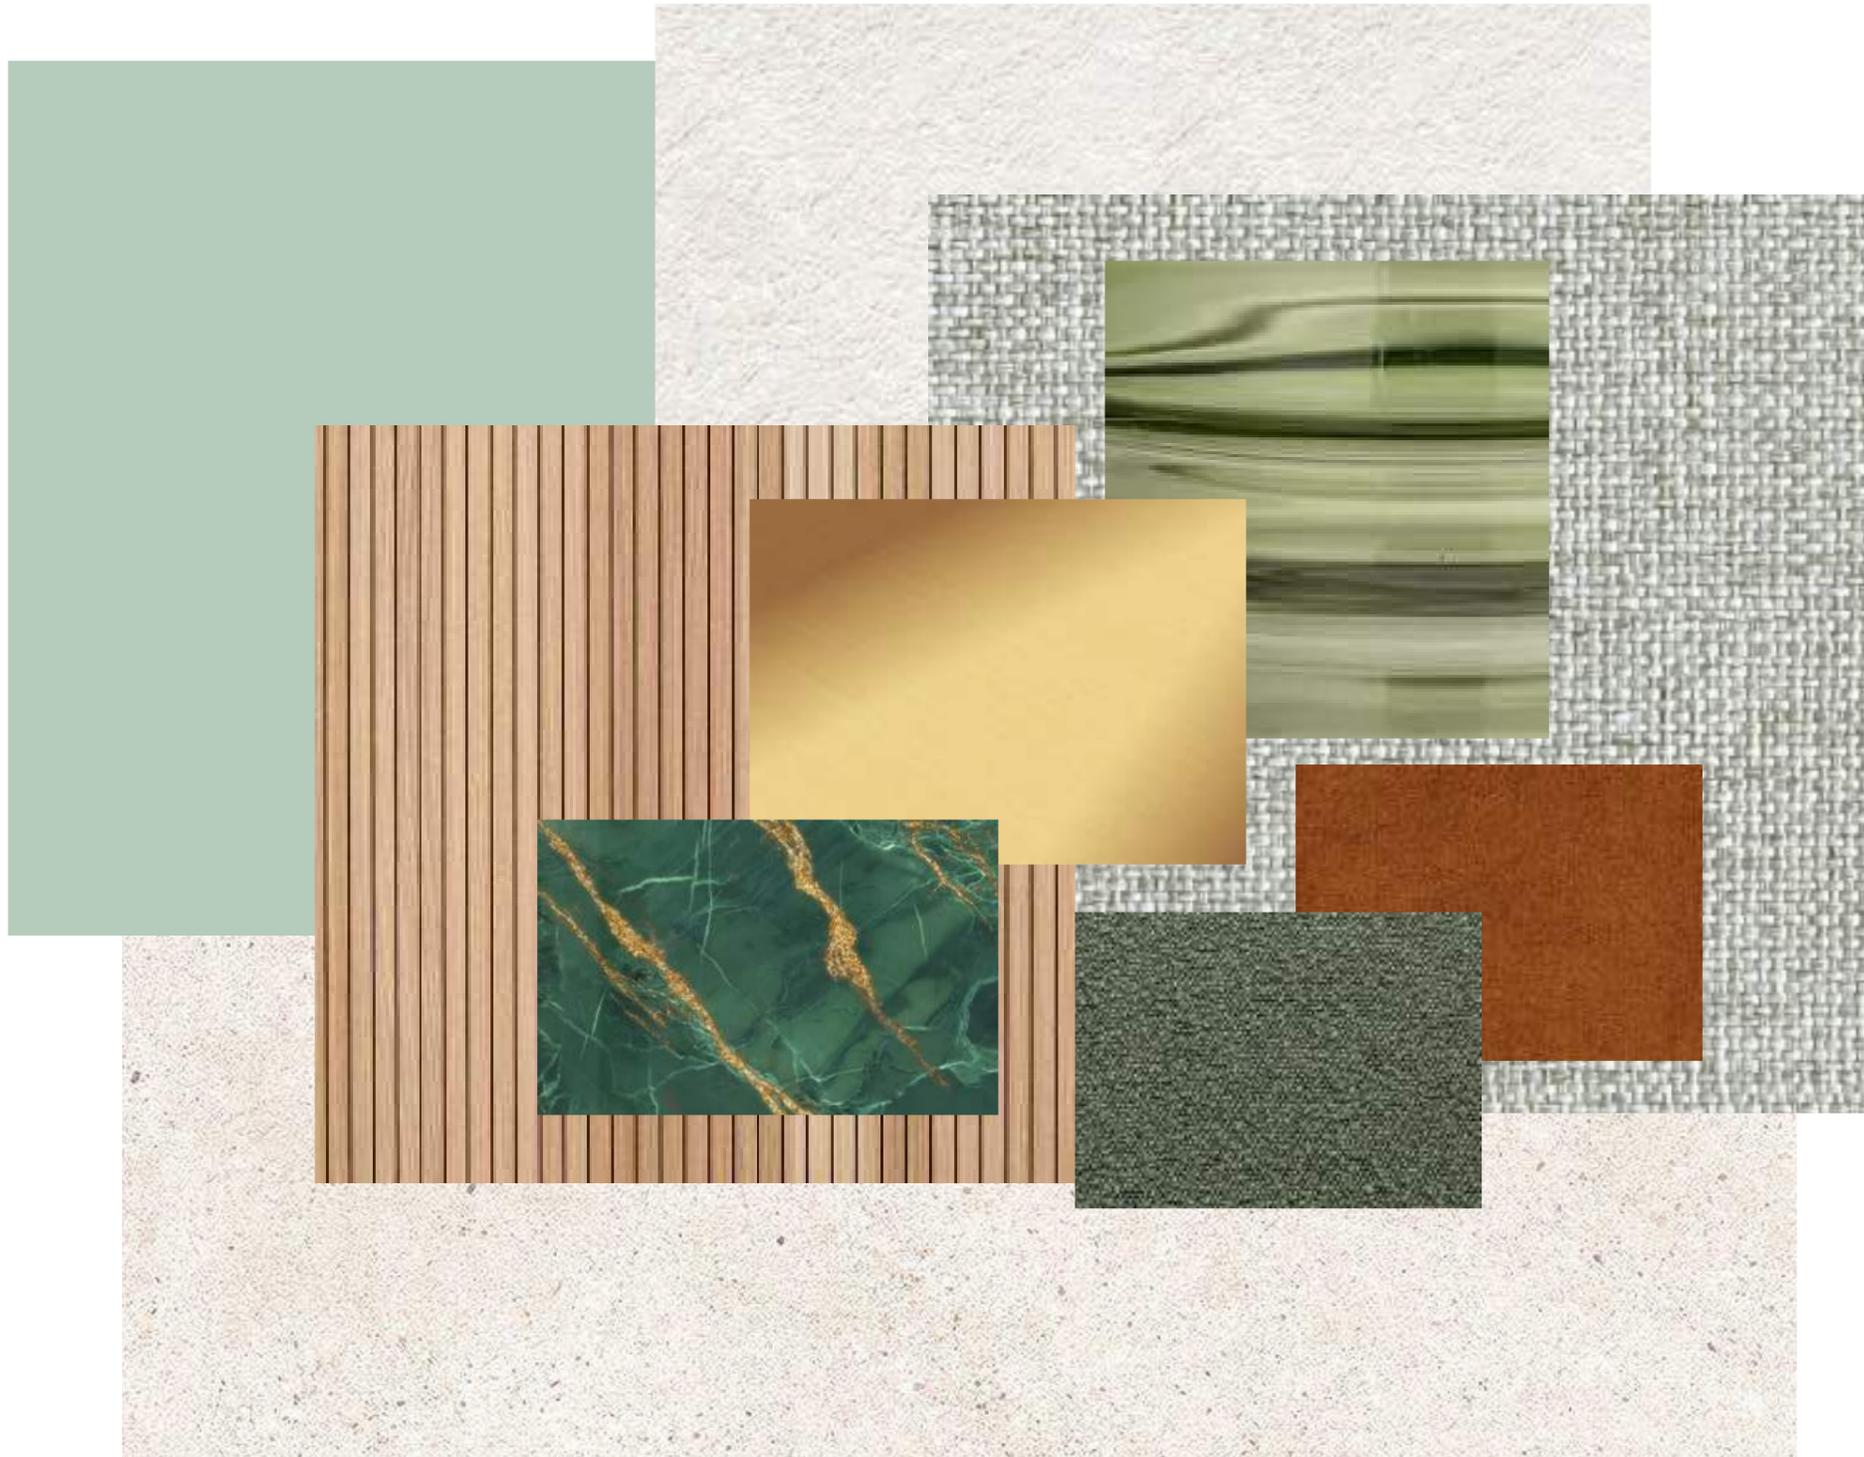


ZONA DE ESTAR




ZONA DE ESTAR



ZONA DE COMEDOR

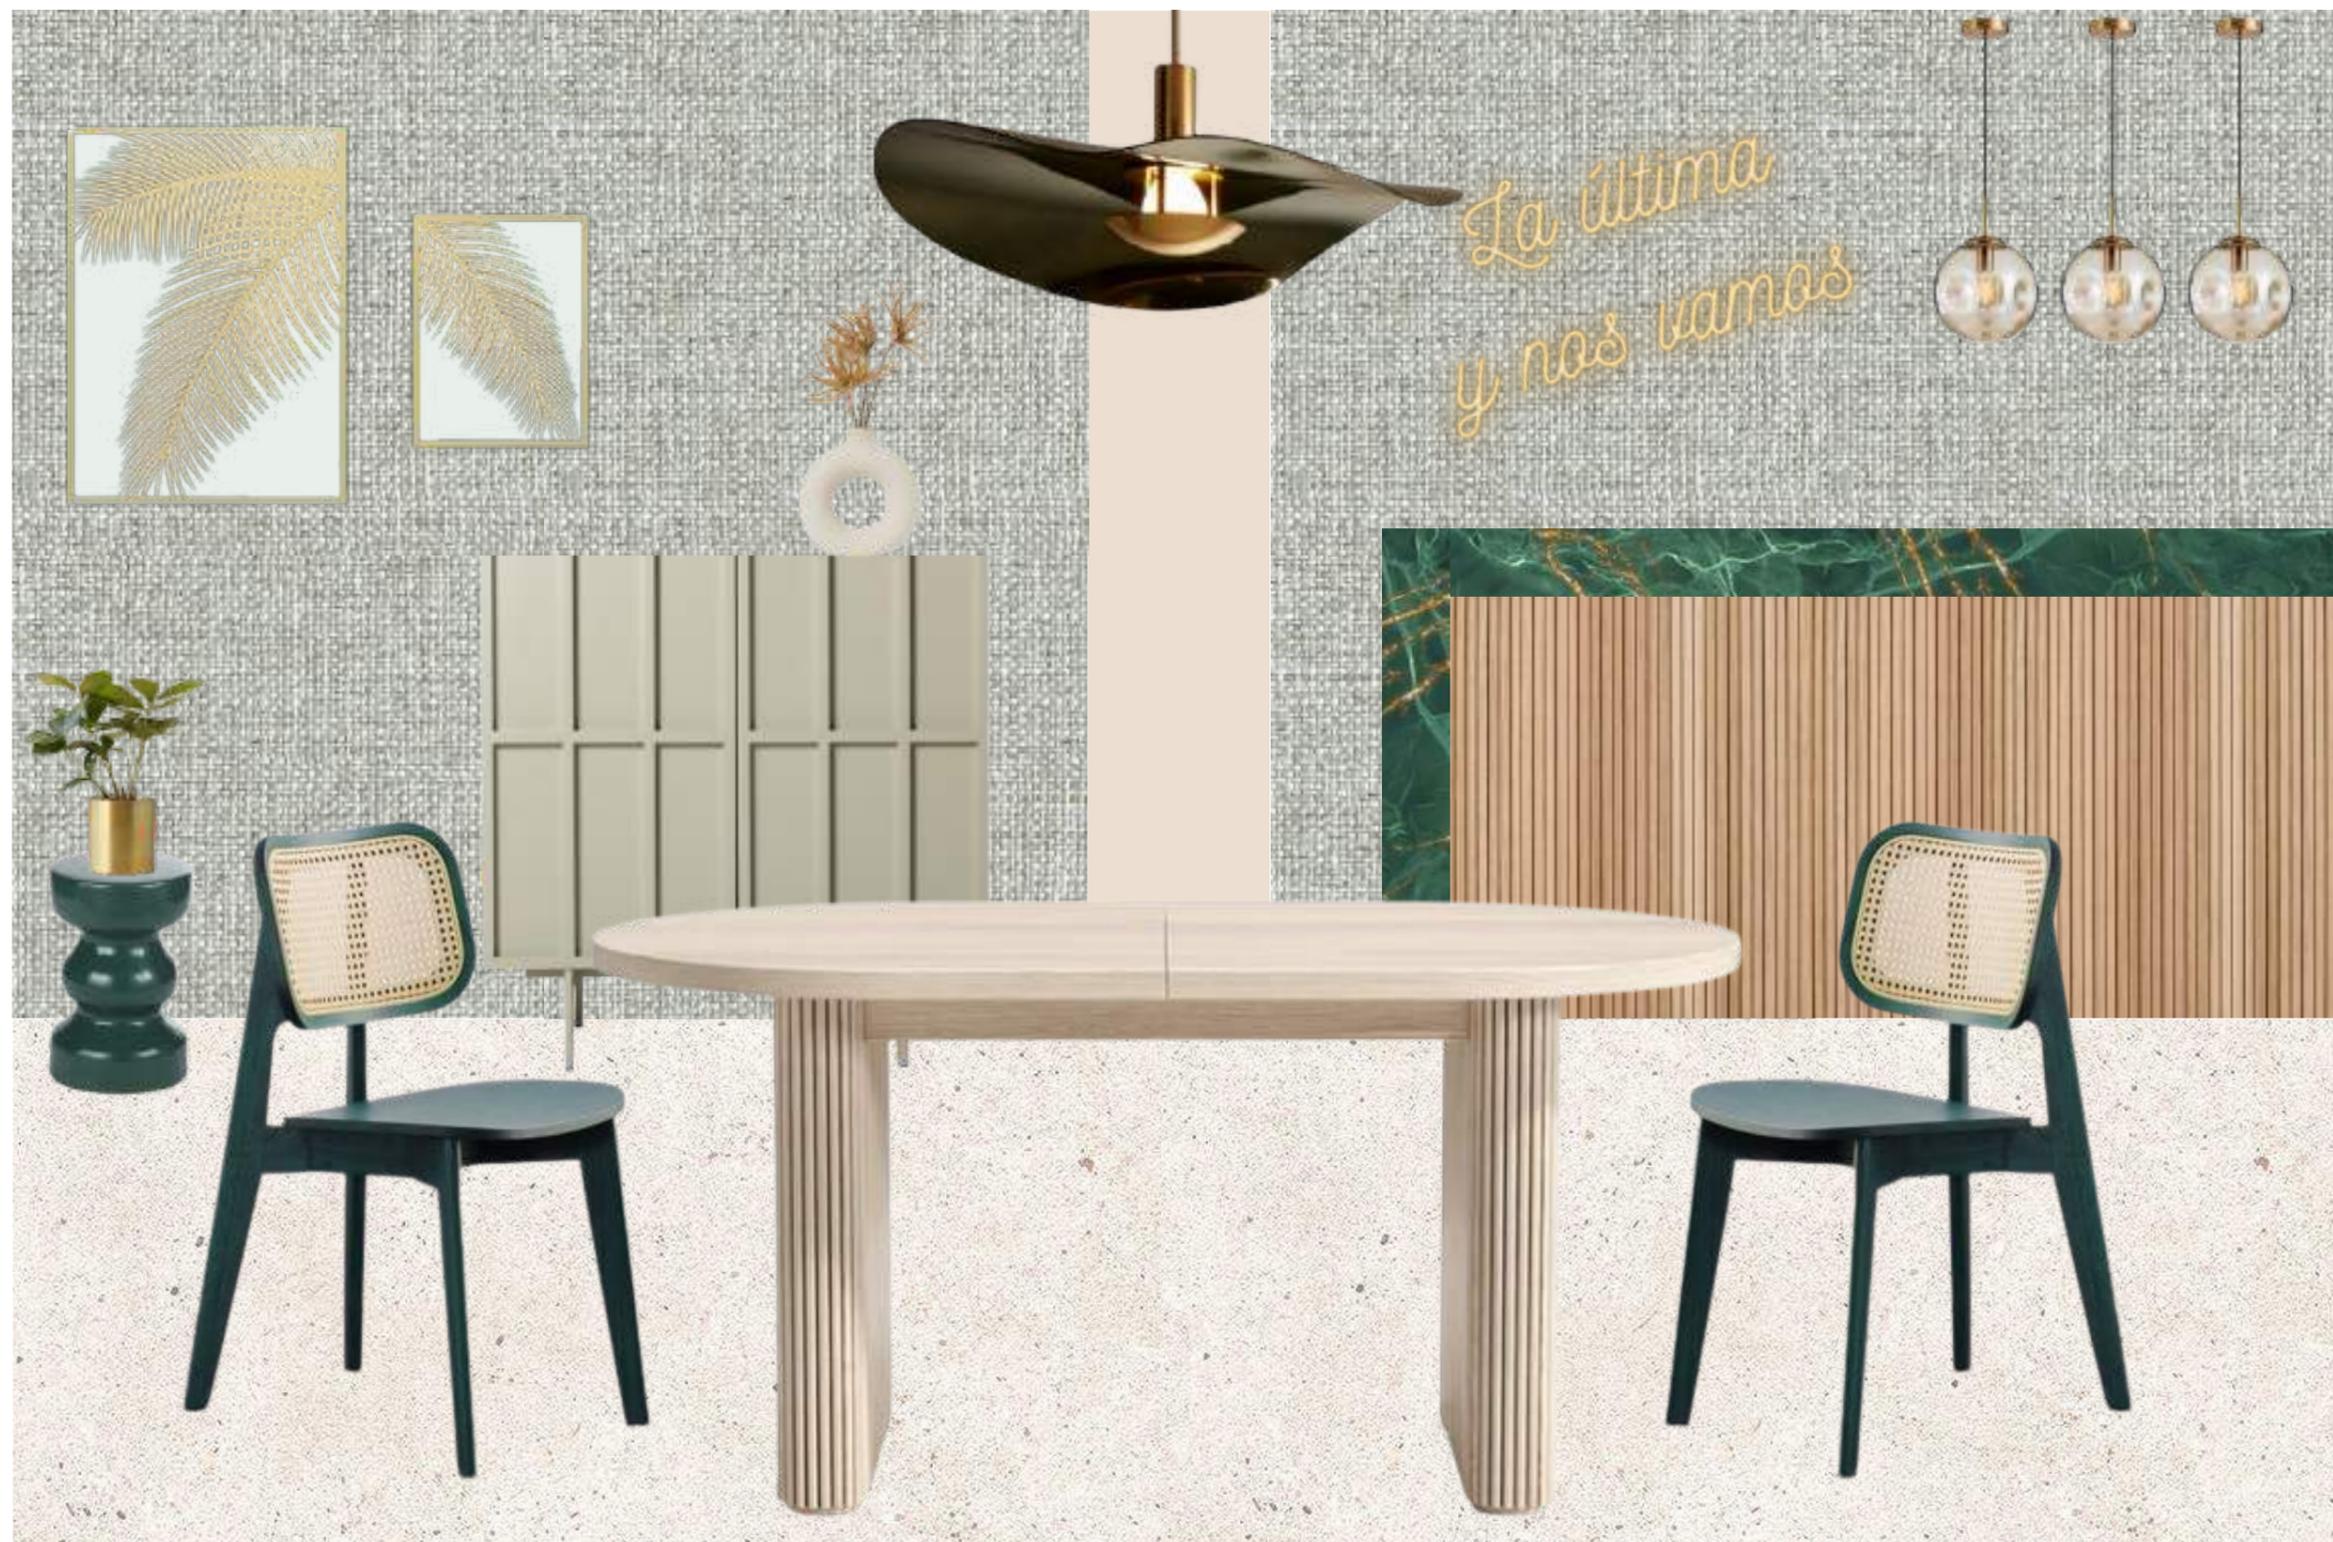

CHIMENEA

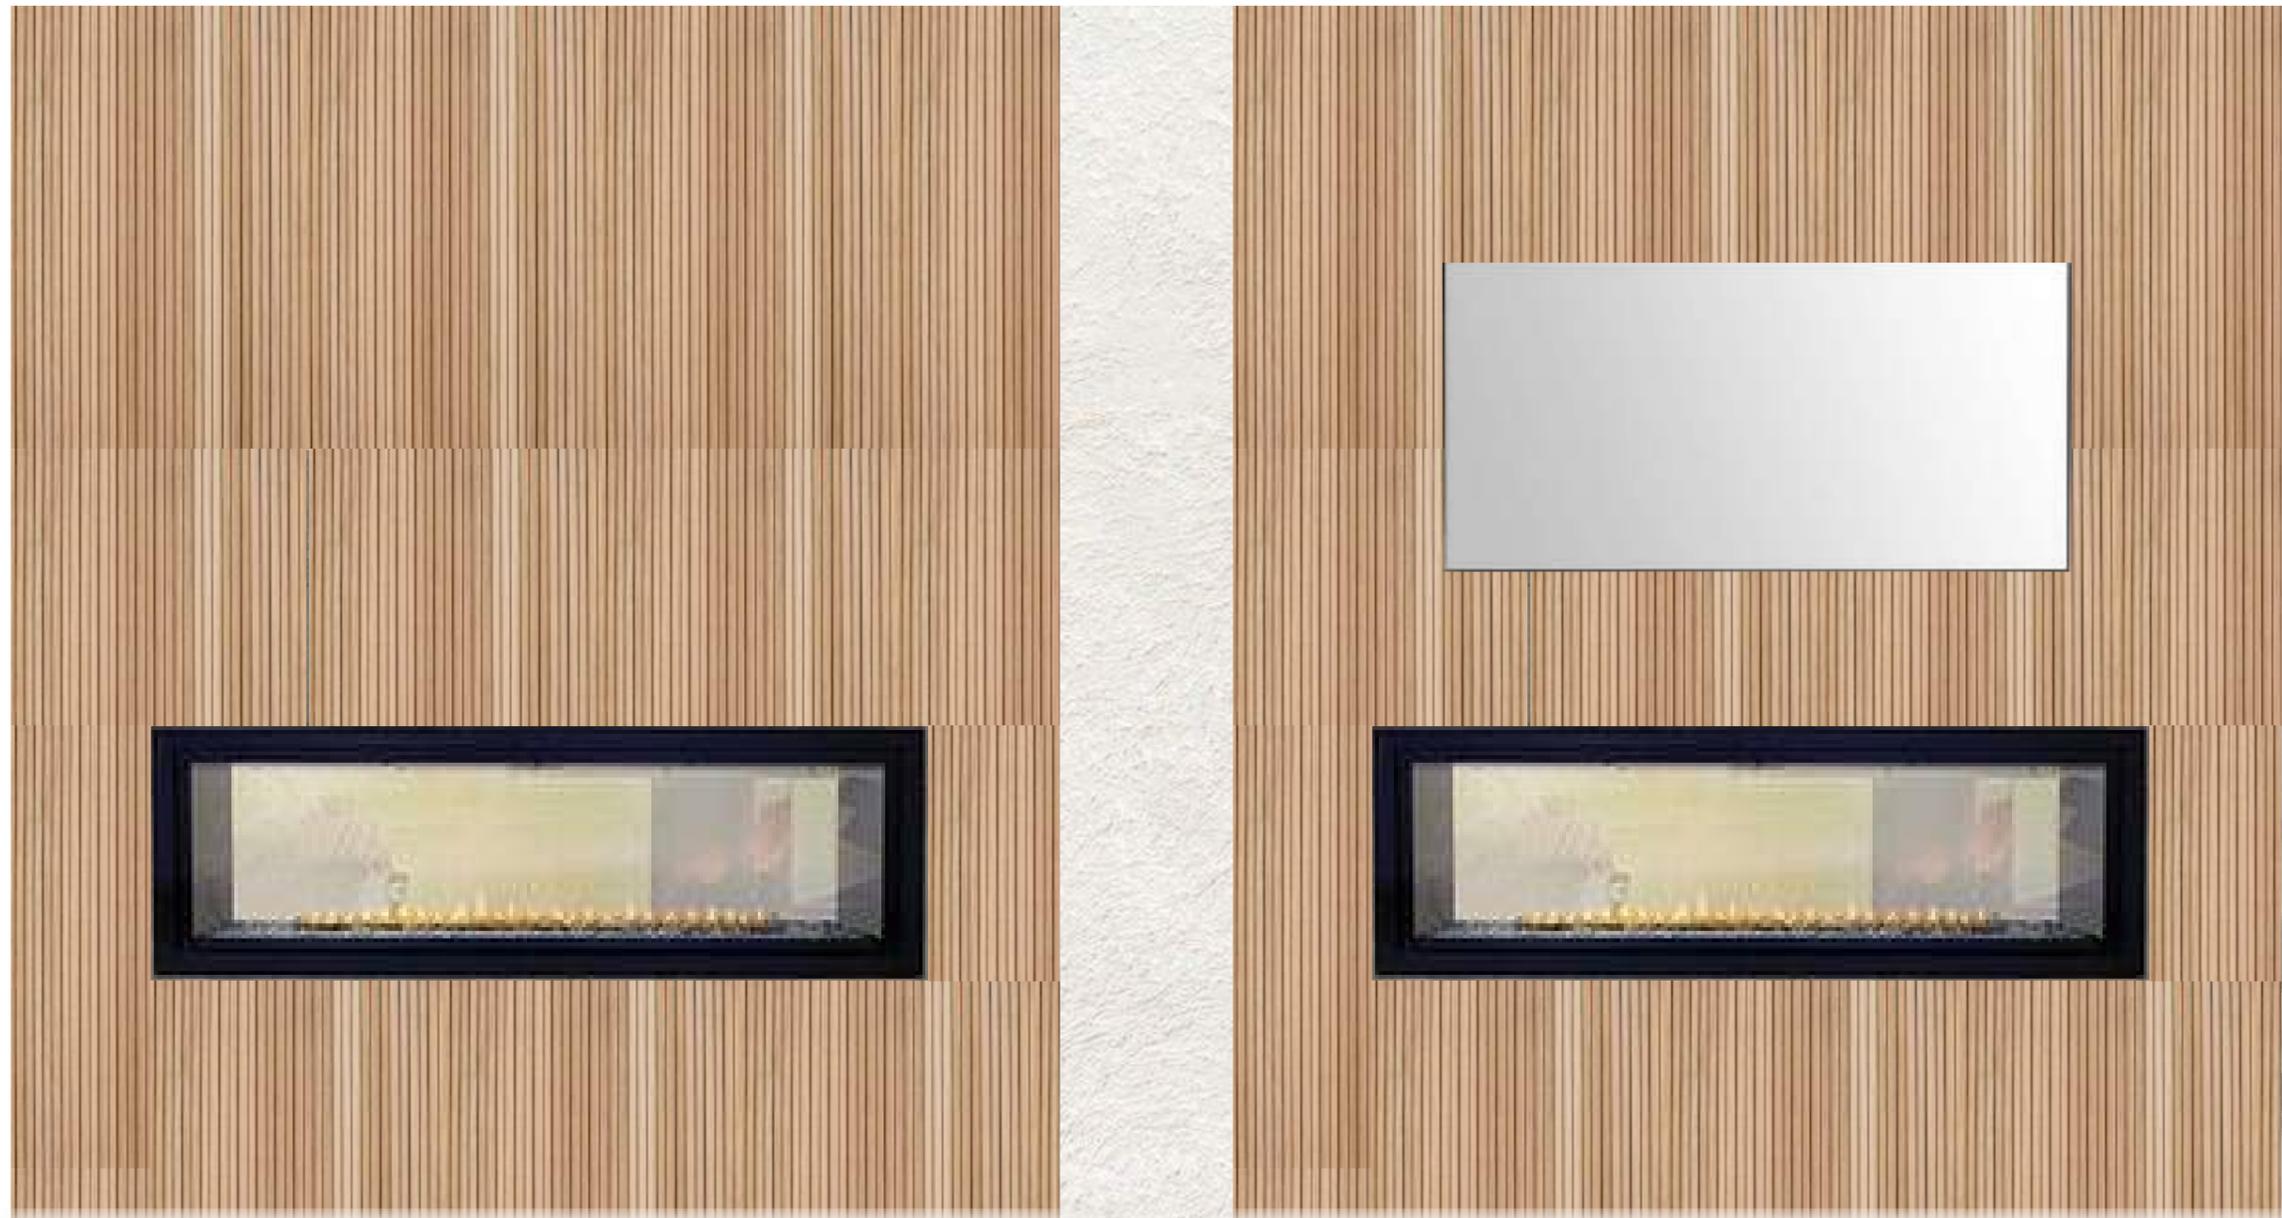


CARA A
ZONA DE COMEDOR

CARA B
ZONA DE RELAX

ZONA DE RELAX



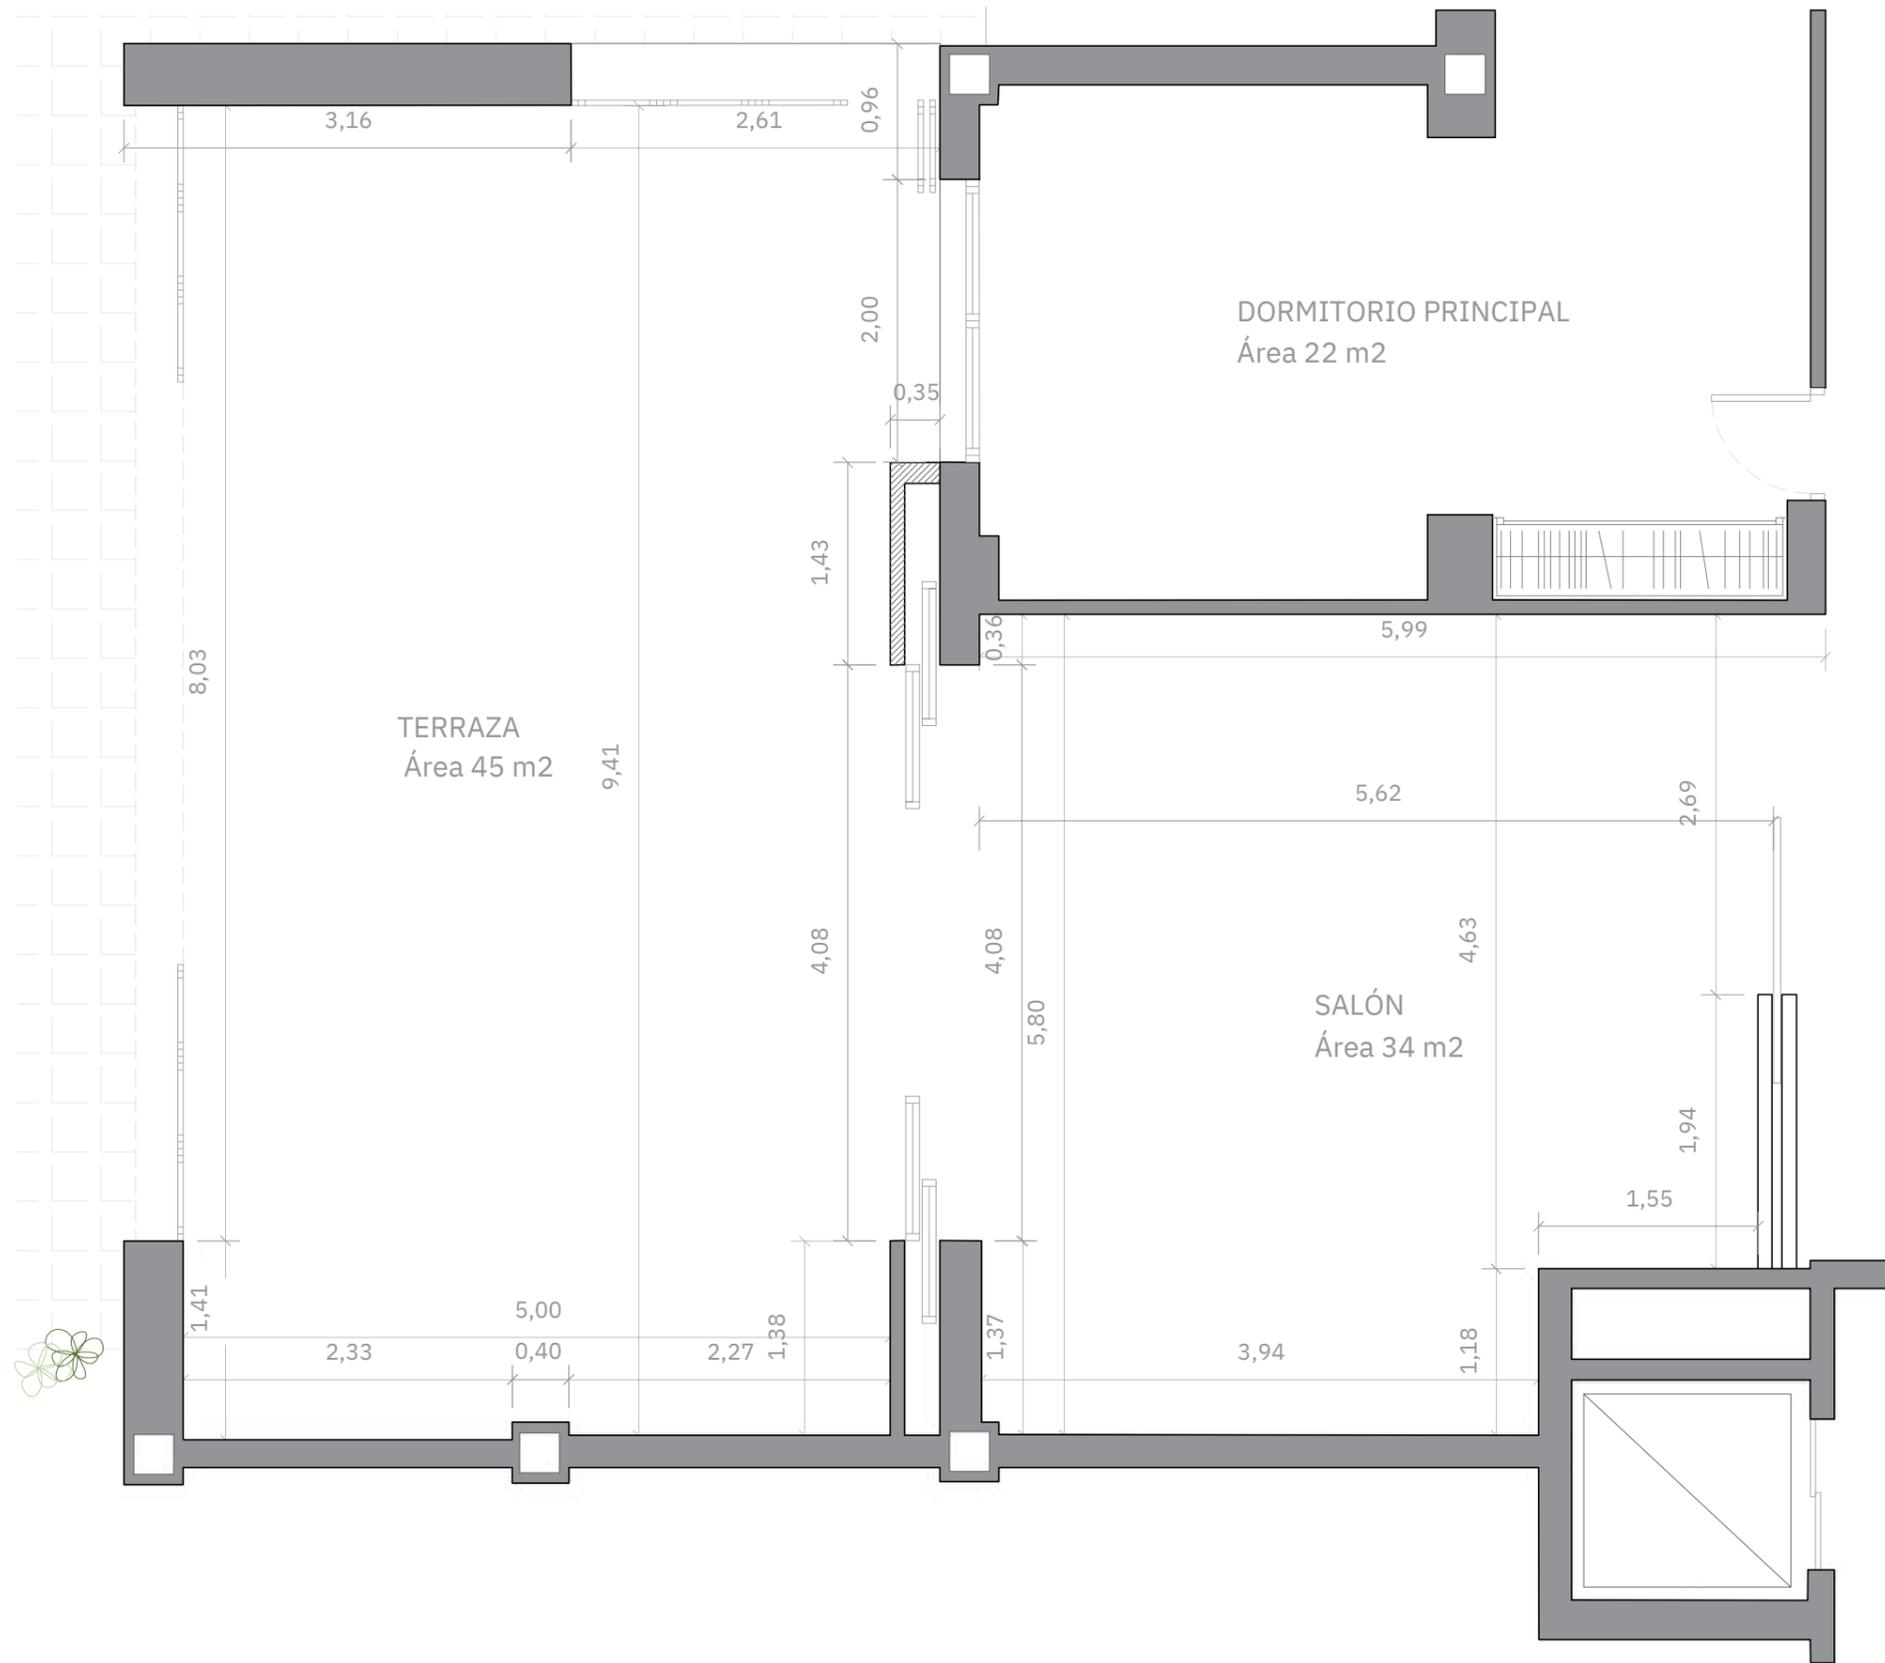


Estado actual ACOTADA

01

PLANTA DE DISTRIBUCIÓN

Escala 1:50 Cotas en metros (m) PROYECTO

SALÓN Tatiana Luna González

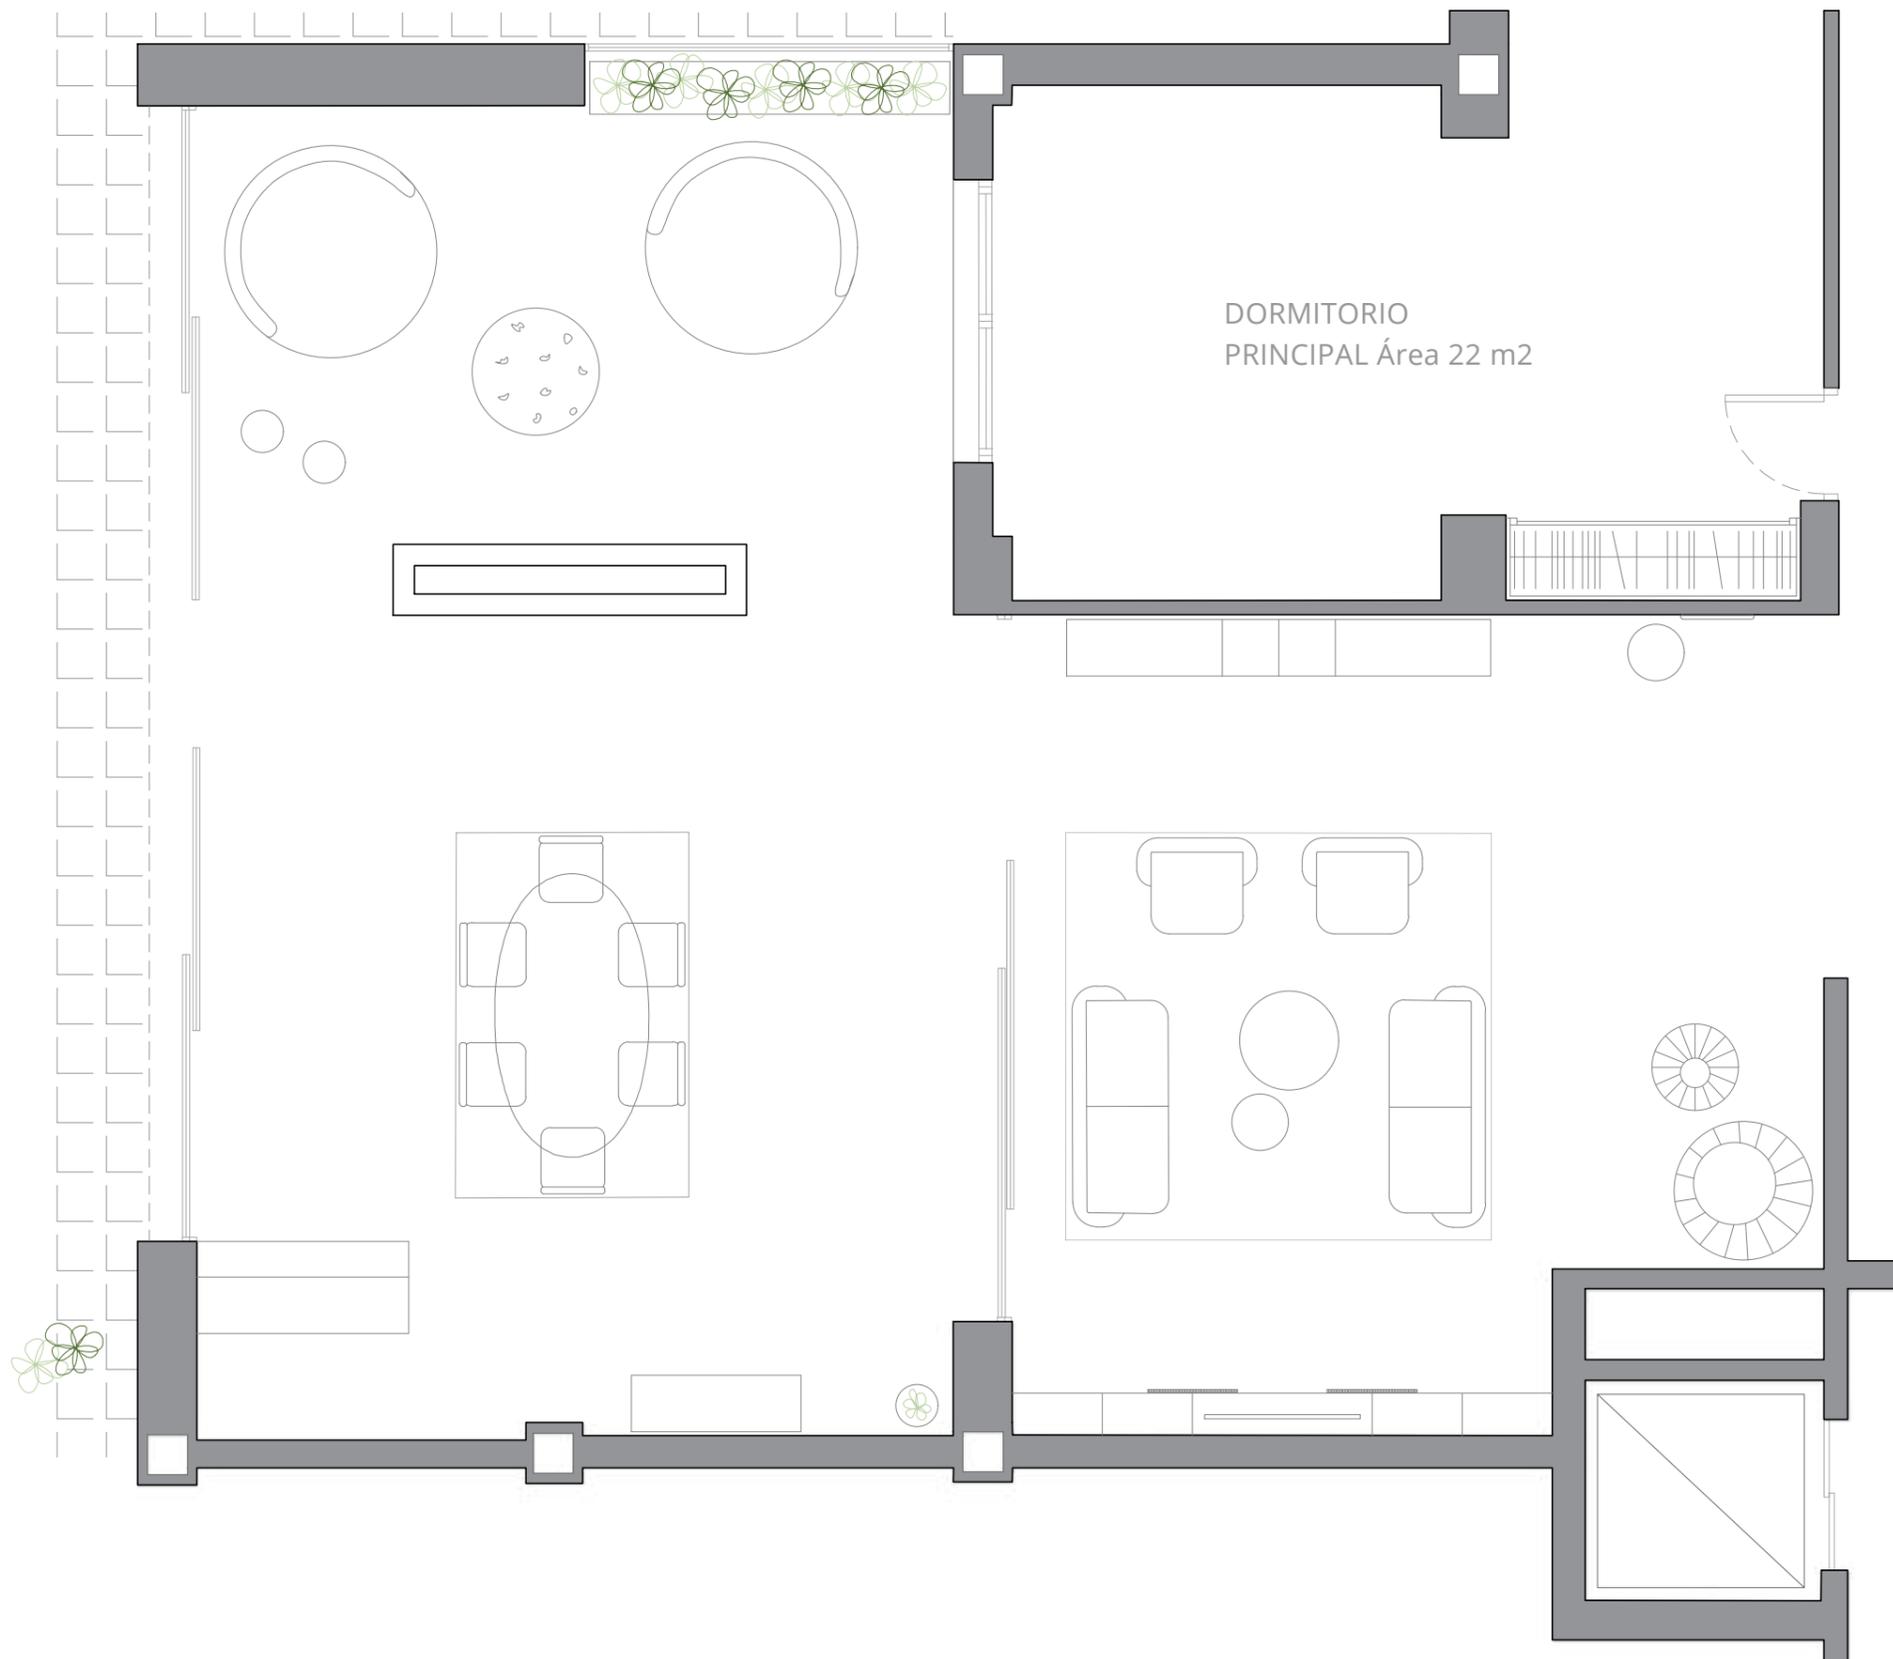

Estado REFORMADO AMUEBLADO

02


PLANTA DE DISTRIBUCIÓN

Escala 1:50 Cotas en metros (m) PROYECTO

SALÓN

Tatiana Luna

González

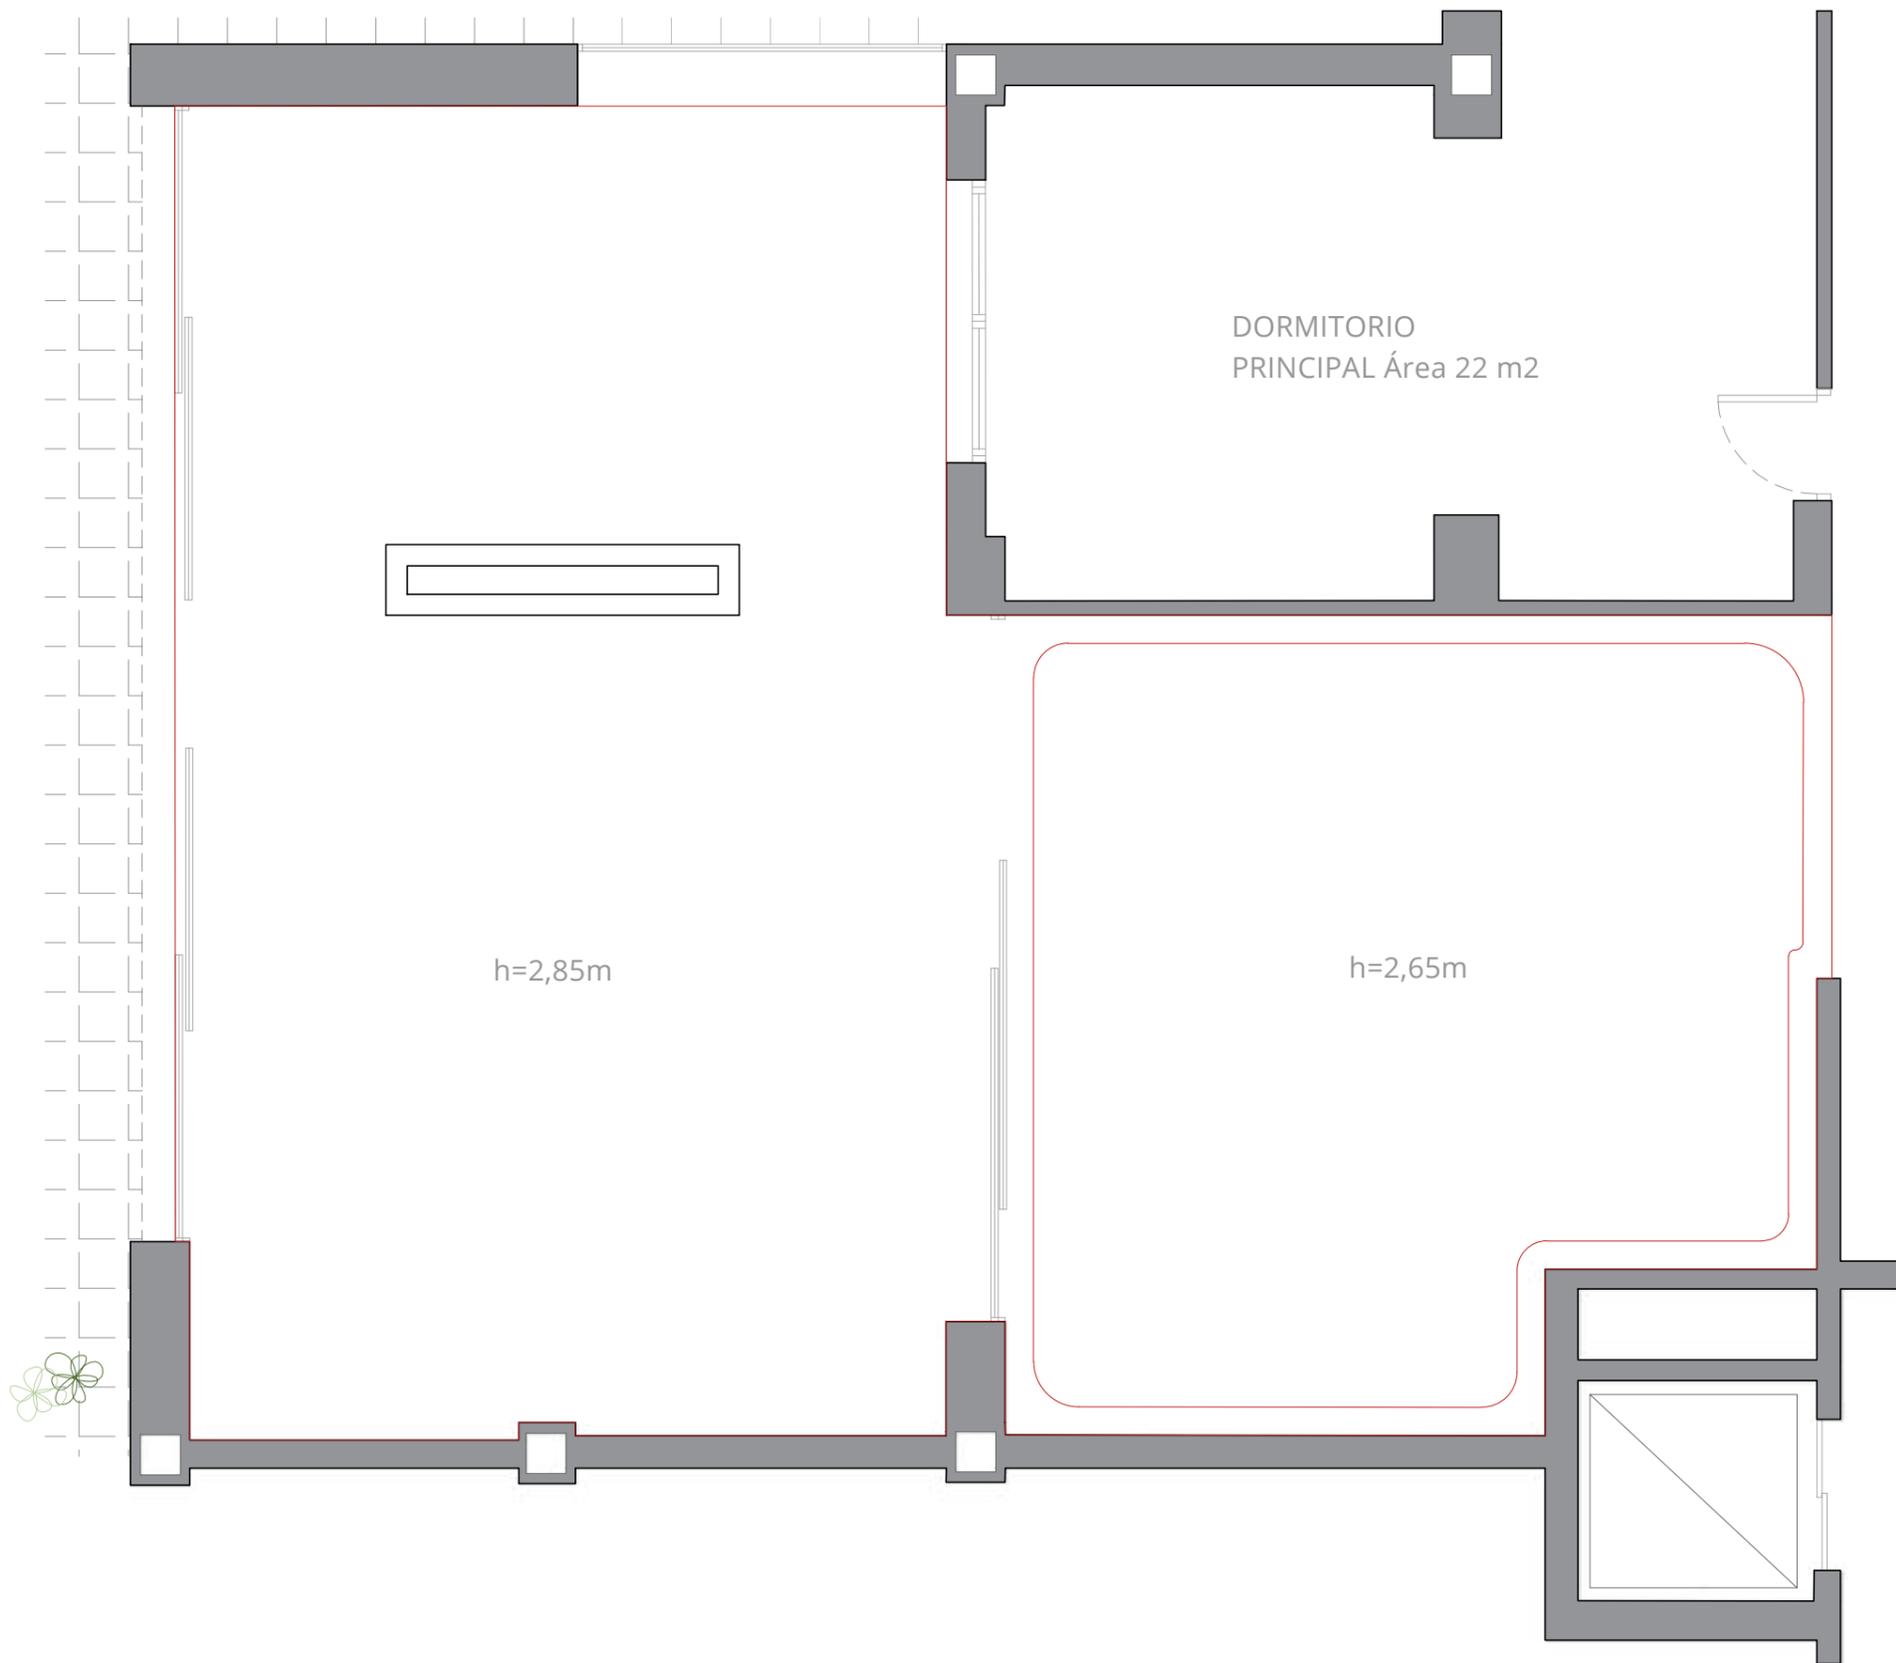

Plano de TECHOS


04

PLANTA DE DISTRIBUCIÓN
Escala 1:50 Cotas en metros (m) PROYECTO

SALÓN

Tatiana Luna

González

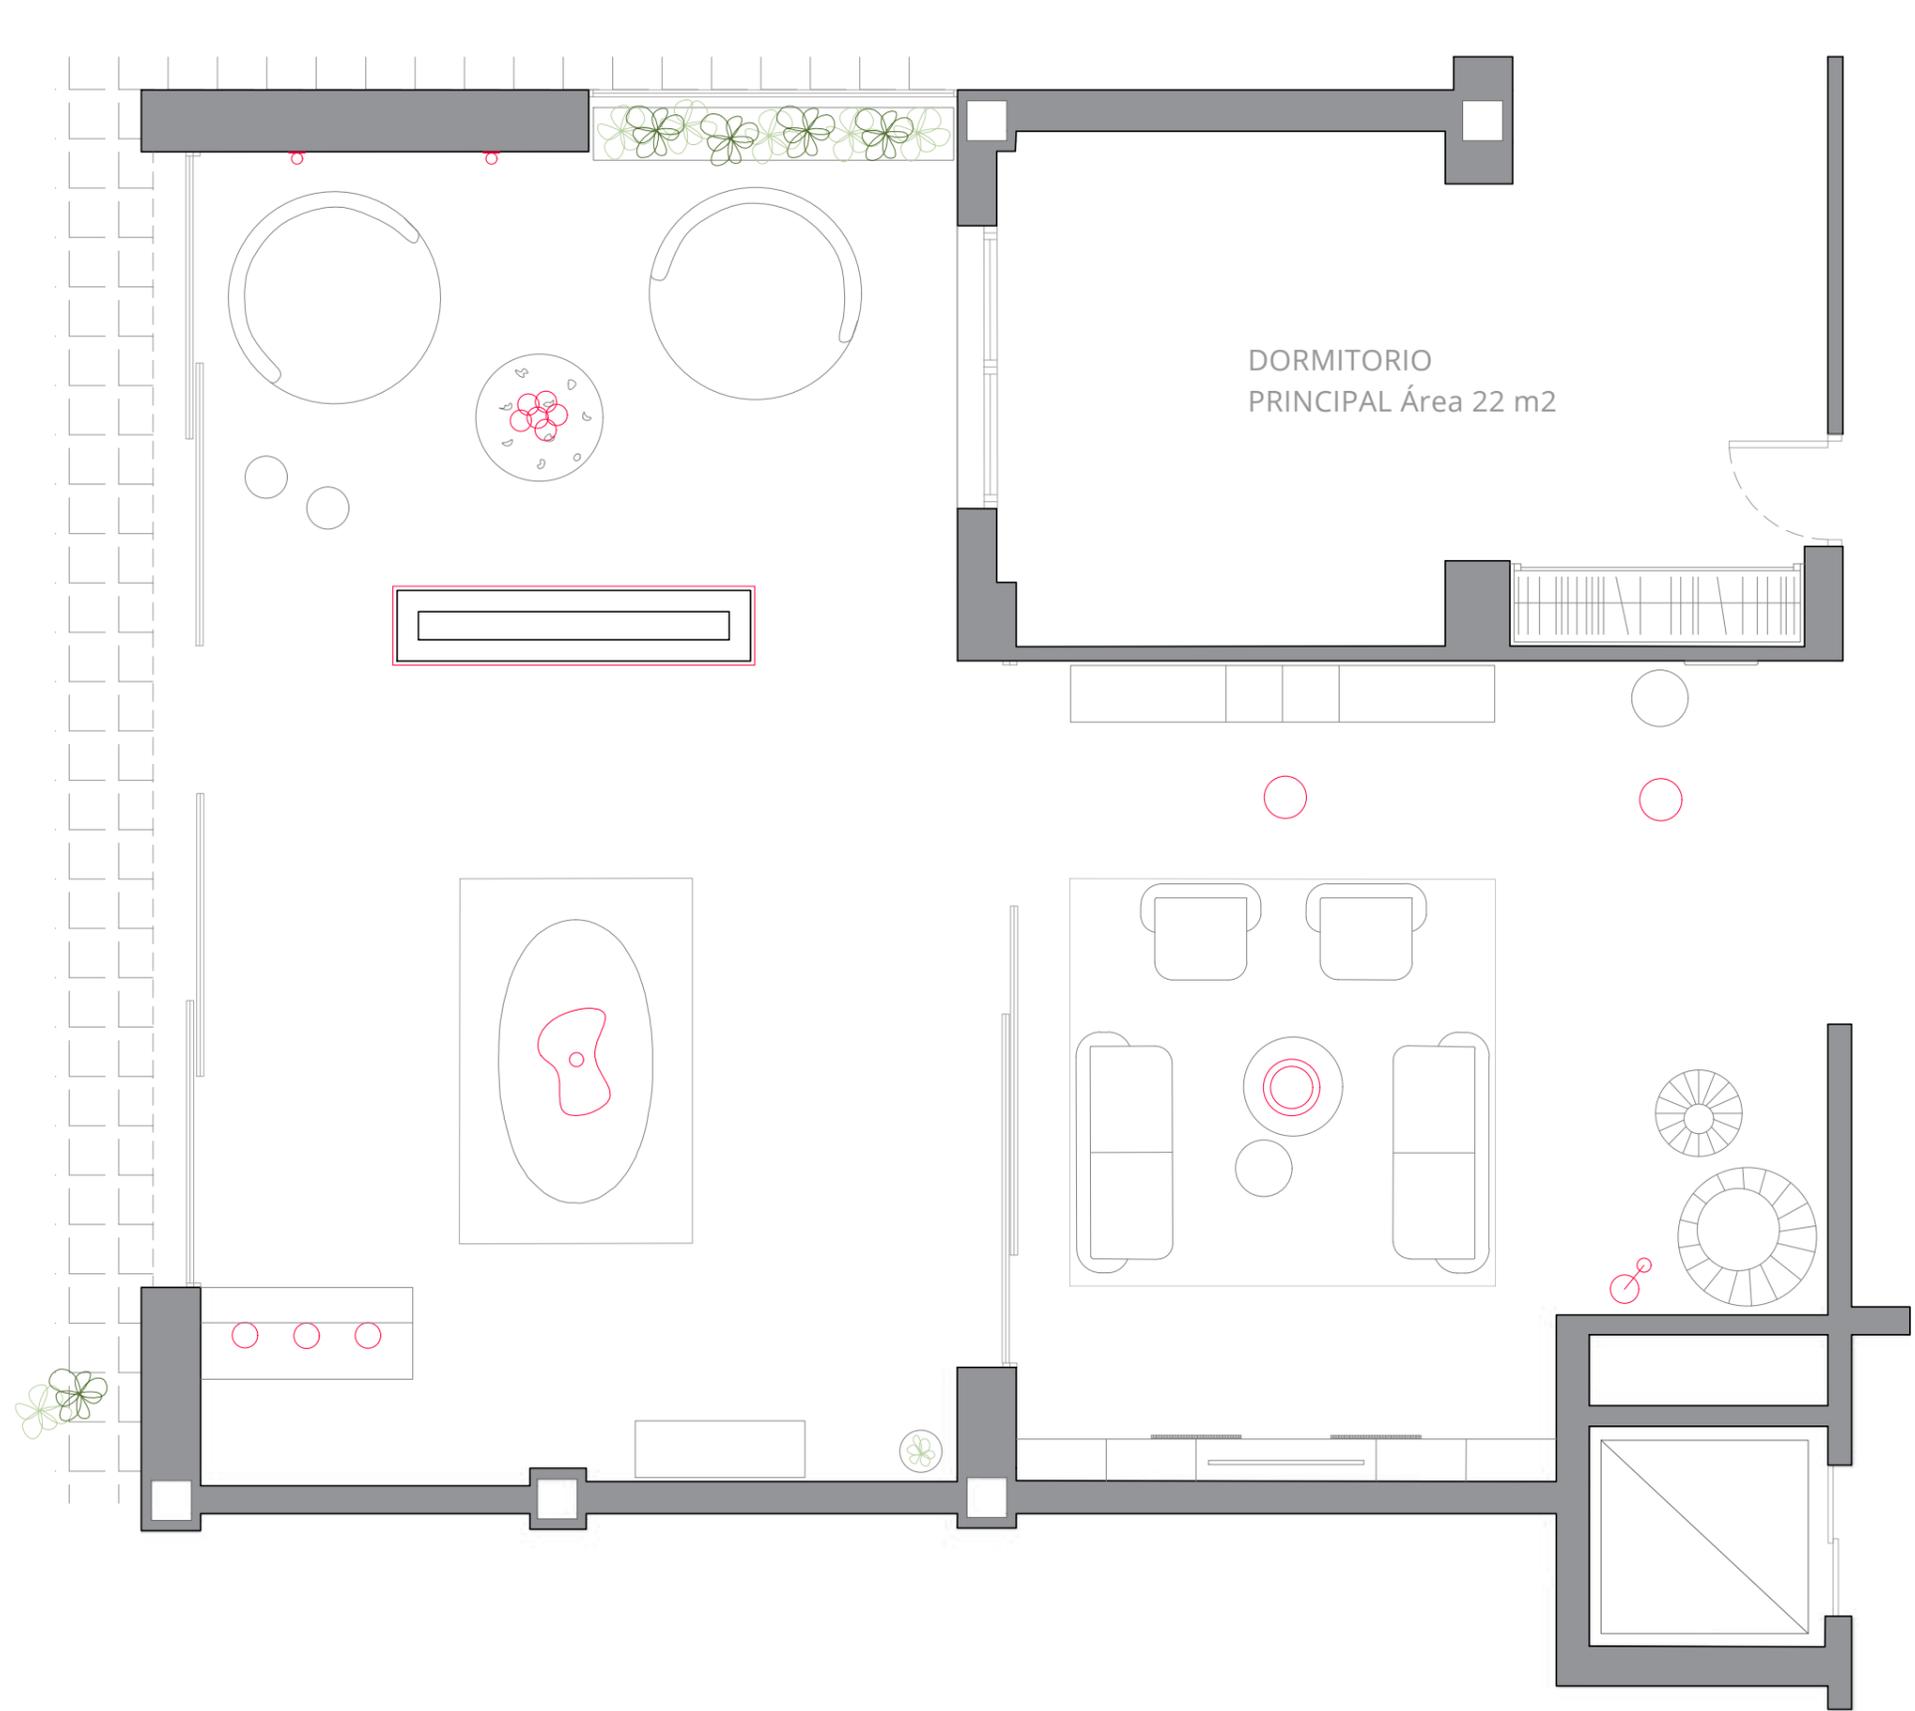

- 

Iluminación pasillo
- 

Iluminación salón
- 

Iluminación lectura
- 

Iluminación bar
- 

Iluminación comedor
- 

Iluminación LED chimenea
- 

Iluminación principal zona relax
- 


Iluminación pared



SECCIÓN A



SECCIÓN B

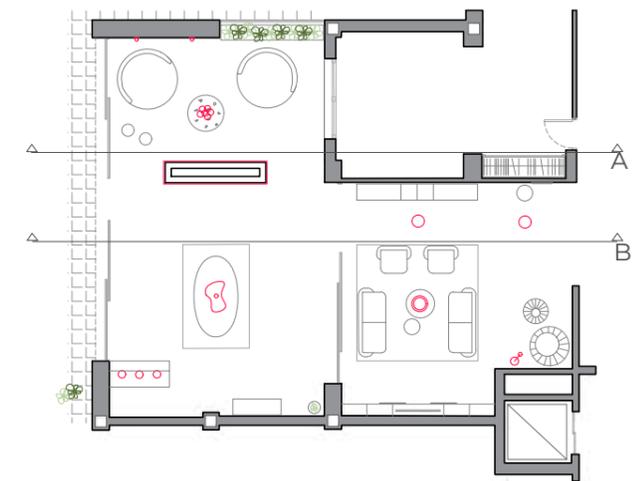

Sección **A** y **B** ACOTADAS

06

Escala 1:50 Cotas en metros (m) PROYECTO

SALÓN

Tatiana Luna


González



SECCION C



SECCION D

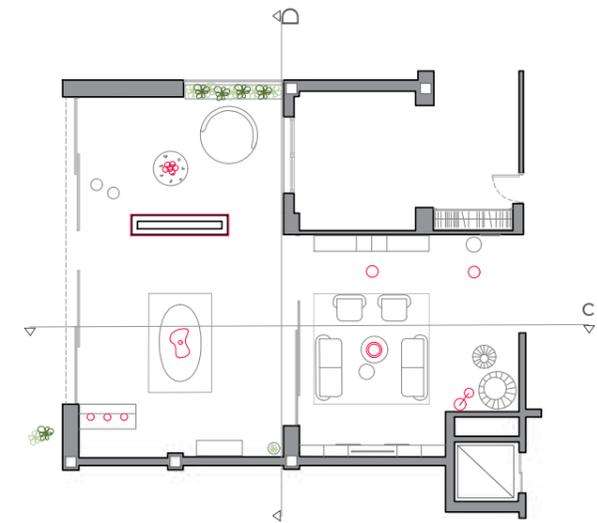

Sección C y D

07

Escala 1:50 Cotas en metros (m) PROYECTO

SALÓN

Tatiana Luna

González